


ÚZEMNÝ PLÁN OBCE BYSTRÍČKA

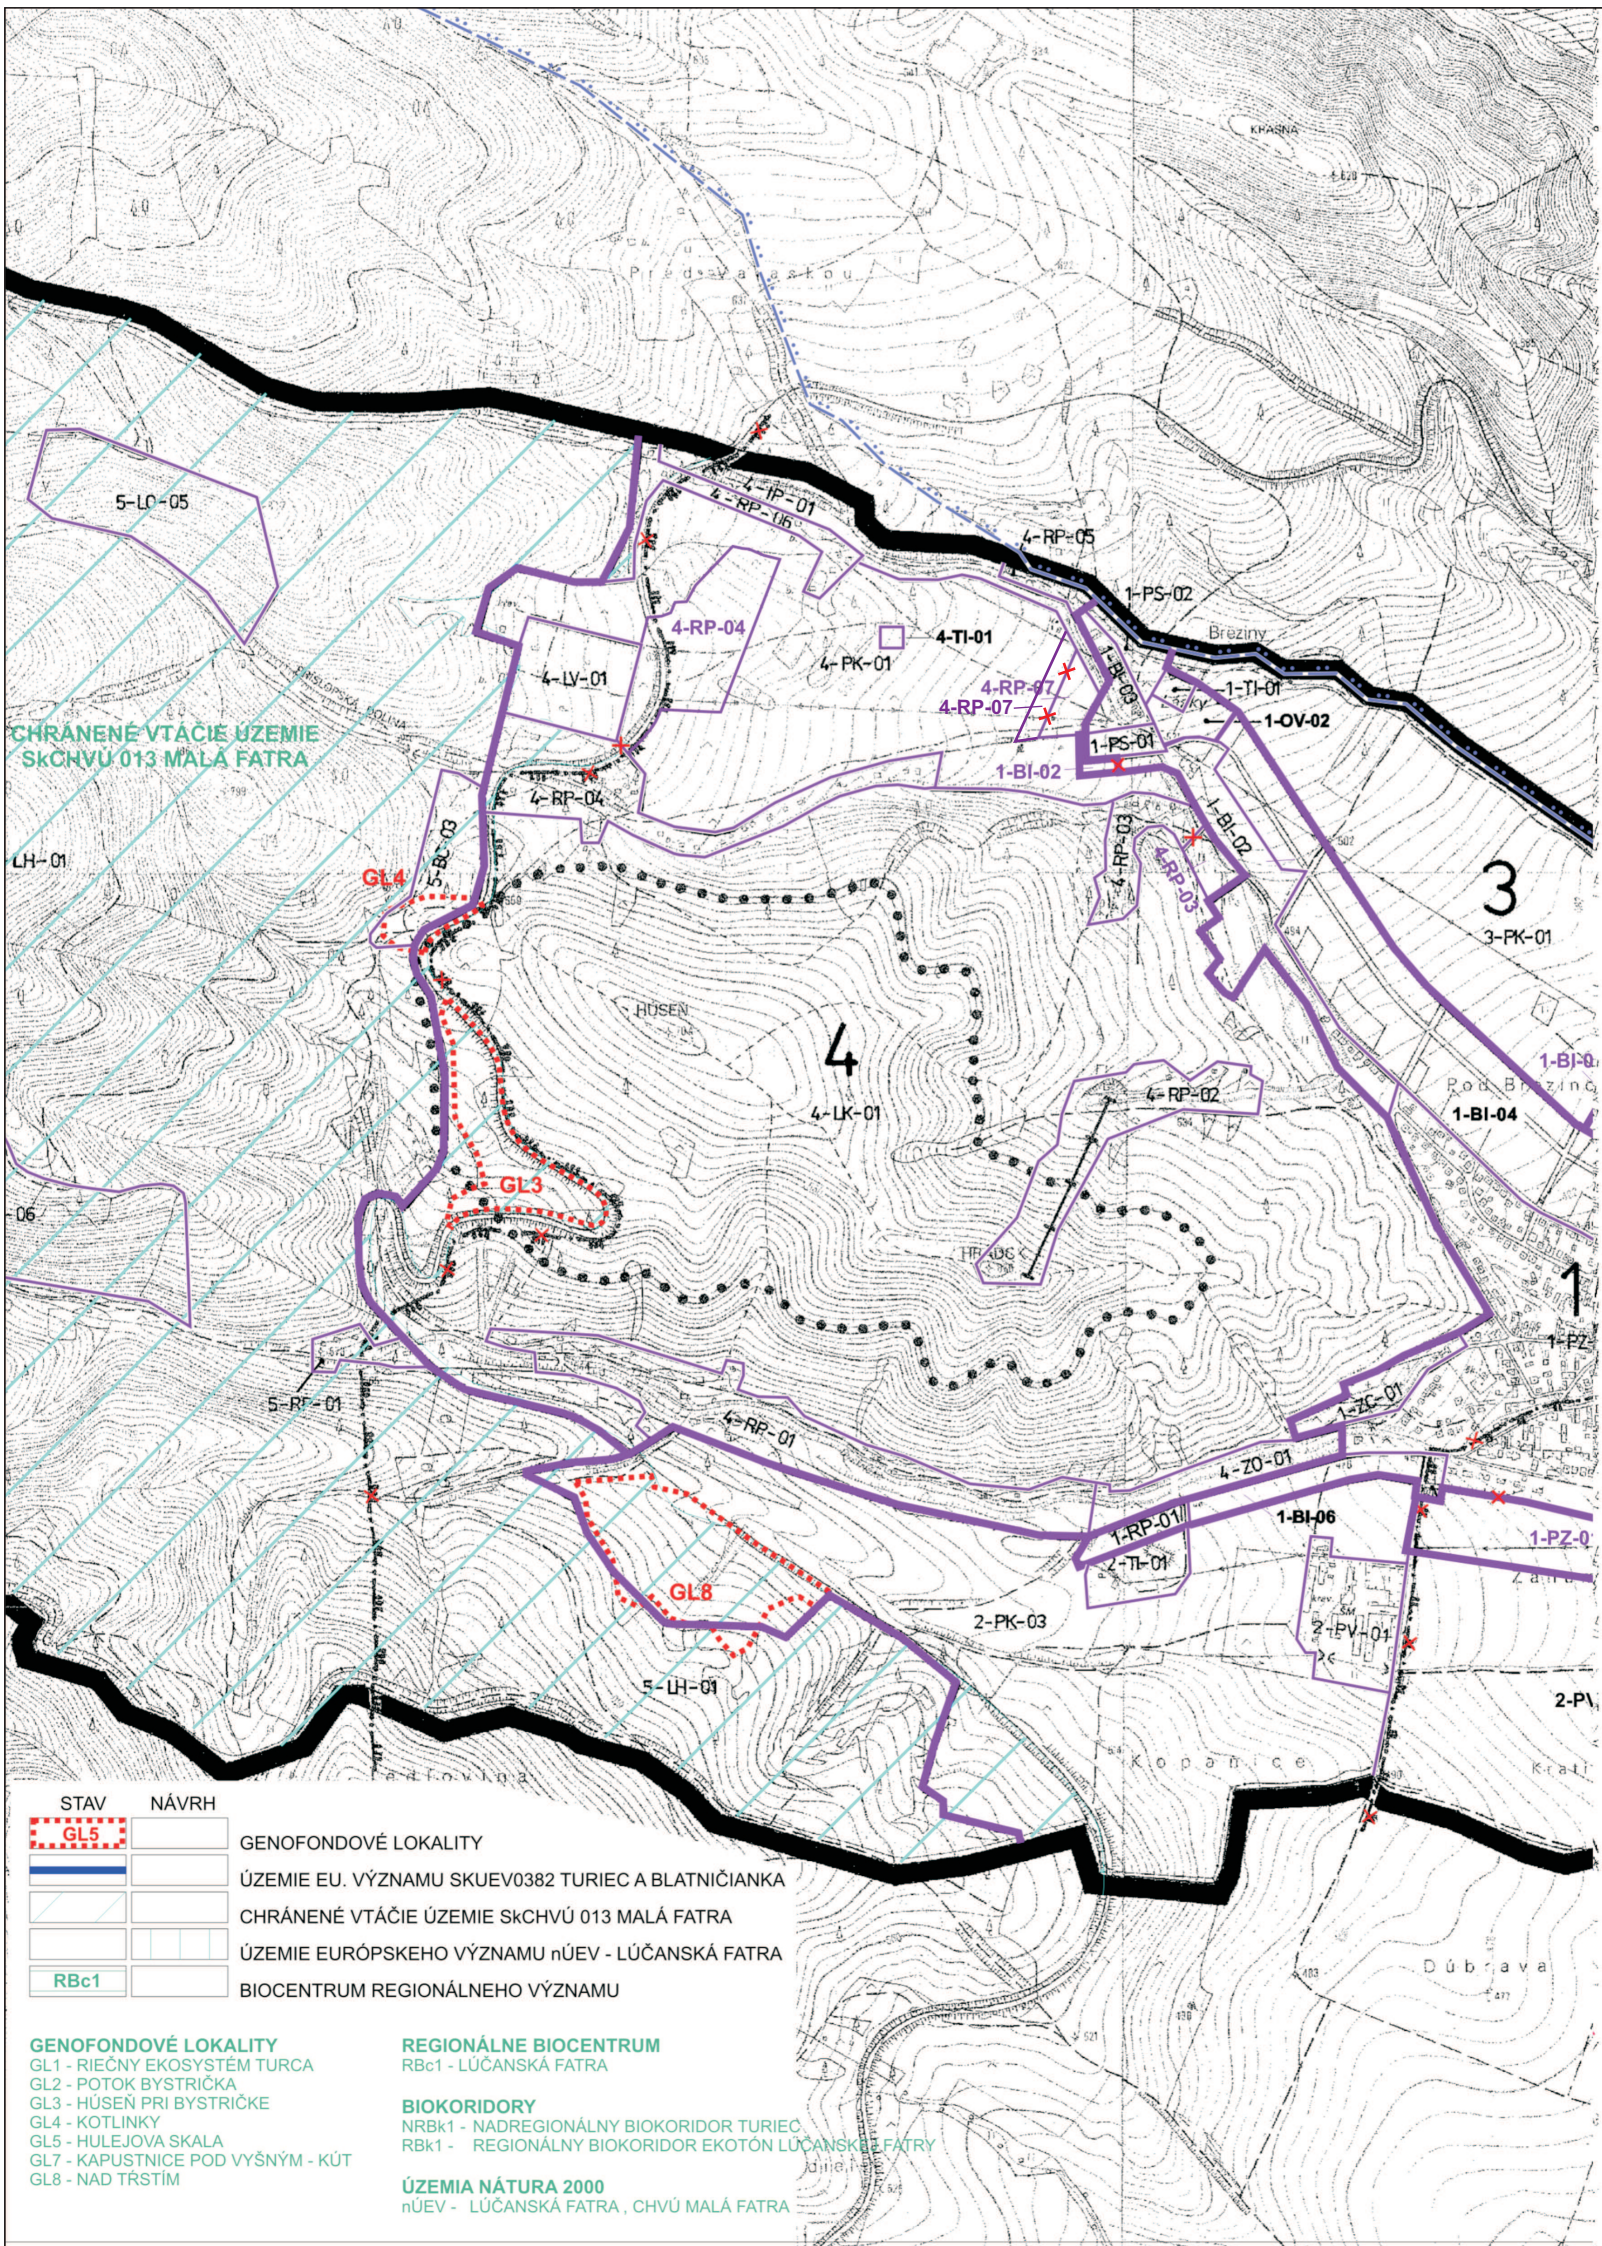

	HRANICA KATASTRÁLNEHO ÚZEMIA
	HRANICA PRIESTORU
	ZASTAVANÉ ÚZEMIE OBCE
	KRAJINNÝ PRIESTOR JUŽNE OD OBCE
	KRAJINNÝ PRIESTOR SEVERNE OD OBCE
	POHORIE MALEJ FATRY
	MALÁ FATRA
	HRANICA OP ARCHEOLOGICKEJ LOKALITY HRÁDKOV
	PHO II. STUPŇA VODÁR. ZDROJOV - PRÍSLOPSKÁ DOLINA
	OCHRANNÉ PÁSMO II* PRÍRODNÝCH LIEČIVÝCH ZDROJOV
	A PRÍRODNÝCH MINERÁLNYCH ZDROJOV
	JAVY NA ZRUŠENIE
	HRANICA FUNKČNÝCH PLOCHÍ
	OZNAČ. FUNKČNEJ PLOCHY, JEJ LOKALIZÁCIE A ŠPECIFIKÁCIE
	BIOCENTRUM
	PLOCHY INDIVIDUÁLNEJ BYTOVEJ VÝSTAVBY

BK	BIOKORIDOR
IP	INTERAKČNÝ PRVOK
HL	HORSKÉ LÚKY
LI	LESY POD VPLYVOM IMISIÍ
LO	LESY OCHRANNÉ
LH	LESY HOSPODÁRSKE
OV	PLOCHY OBČIANSKEHO VYBAVENIA
PK	POĽNOHOSPODÁRSKA KRAJINA
PS	PLOCHY SKLADOV
PV	PLOCHY POĽNOHOSPODÁRSKEJ VÝROBY
RH	RYBNÉ HOSPODÁRSTVO
RP	REKREAČNÉ PLOCHY
ŠP	PLOCHY ŠPORTOVÝCH ZARIADENÍ
TI	PLOCHY A ZARIADENIA TECHNICKEJ INFRAŠTRUKTÚRY
VP	VÝROBNÉ PLOCHY
ZC	ZELEŇ CINTORÍNOV
ZO	ZÁHRADKOVÉ OSADY
PZ	PLOCHY ZMIEŠANÉ

ZaD č. 4 ÚPN-O Bystríčka boli schválené
Uznesením Obecného zastupiteľstva v Bystríčke
č. 503/2021 zo dňa 9.12.2021

Zdenka Maršalová
starosta obce



Mierka: 1 : 10 000	Názov dokumentácie: ÚZEMNÝ PLÁN OBCE BYSTRÍČKA - ZMENY A DOPLNKY č.4	Č. výkresu
Rok sprac: 2021	Názov dokumentácie: SCHÉMA ZÁVÄZNÝCH ČASTÍ RIEŠENIA VÝKRES REGULATÍVOV	
Ing. arch. Marián PIVARČI - autorizovaný architekt Architektonická kancelária AUB, Ústredná 18, 010 01 Žilina, 814 041 763 2365		
Hlavný riešiteľ: Ing. arch. M. Pivarčí	Zodpovedný projektant: Ing. arch. M. Pivarčí	Zodpovedný projektant: Ing. N. Paulínyová
		Zodpovedný projektant: K. Kollár

STAV	NÁVRH	
		GENOFONDOVÉ LOKALITY
		ÚZEMIE EU. VÝZNAMU SKUEV0382 TURIEC A BLATNÍČANKA
		CHRÁNENÉ VTÁČIE ÚZEMIE SKCHVÚ 013 MALÁ FATRA
		ÚZEMIE EURÓPSKEHO VÝZNAMU nÚEV - LÚČANSKÁ FATRA
		BIOCENTRUM REGIONÁLNEHO VÝZNAMU

GENOFONDOVÉ LOKALITY GL1 - RIEČNY EKOSYSTÉM TURCA GL2 - POTOK BYSTRÍČKA GL3 - HUSEŇ PRI BYSTRÍČKE GL4 - KOTLINKY GL5 - HULEJOVA SKALA GL7 - KAPUSTNICE POD VÝŠNÝM - KÚT GL8 - NAD TRSTÍM	REGIONÁLNE BIOCENRUM RBc1 - LÚČANSKÁ FATRA BIOKORIDORY NRb1 - NADREGIONÁLNY BIOCENRUM TURIEC RBk1 - REGIONÁLNY BIOCENRUM EKOTÓN LÚČANSKÉJ FATRY ÚZEMIA NÁTURA 2000 nÚEV - LÚČANSKÁ FATRA, CHVÚ MALÁ FATRA
--	--