


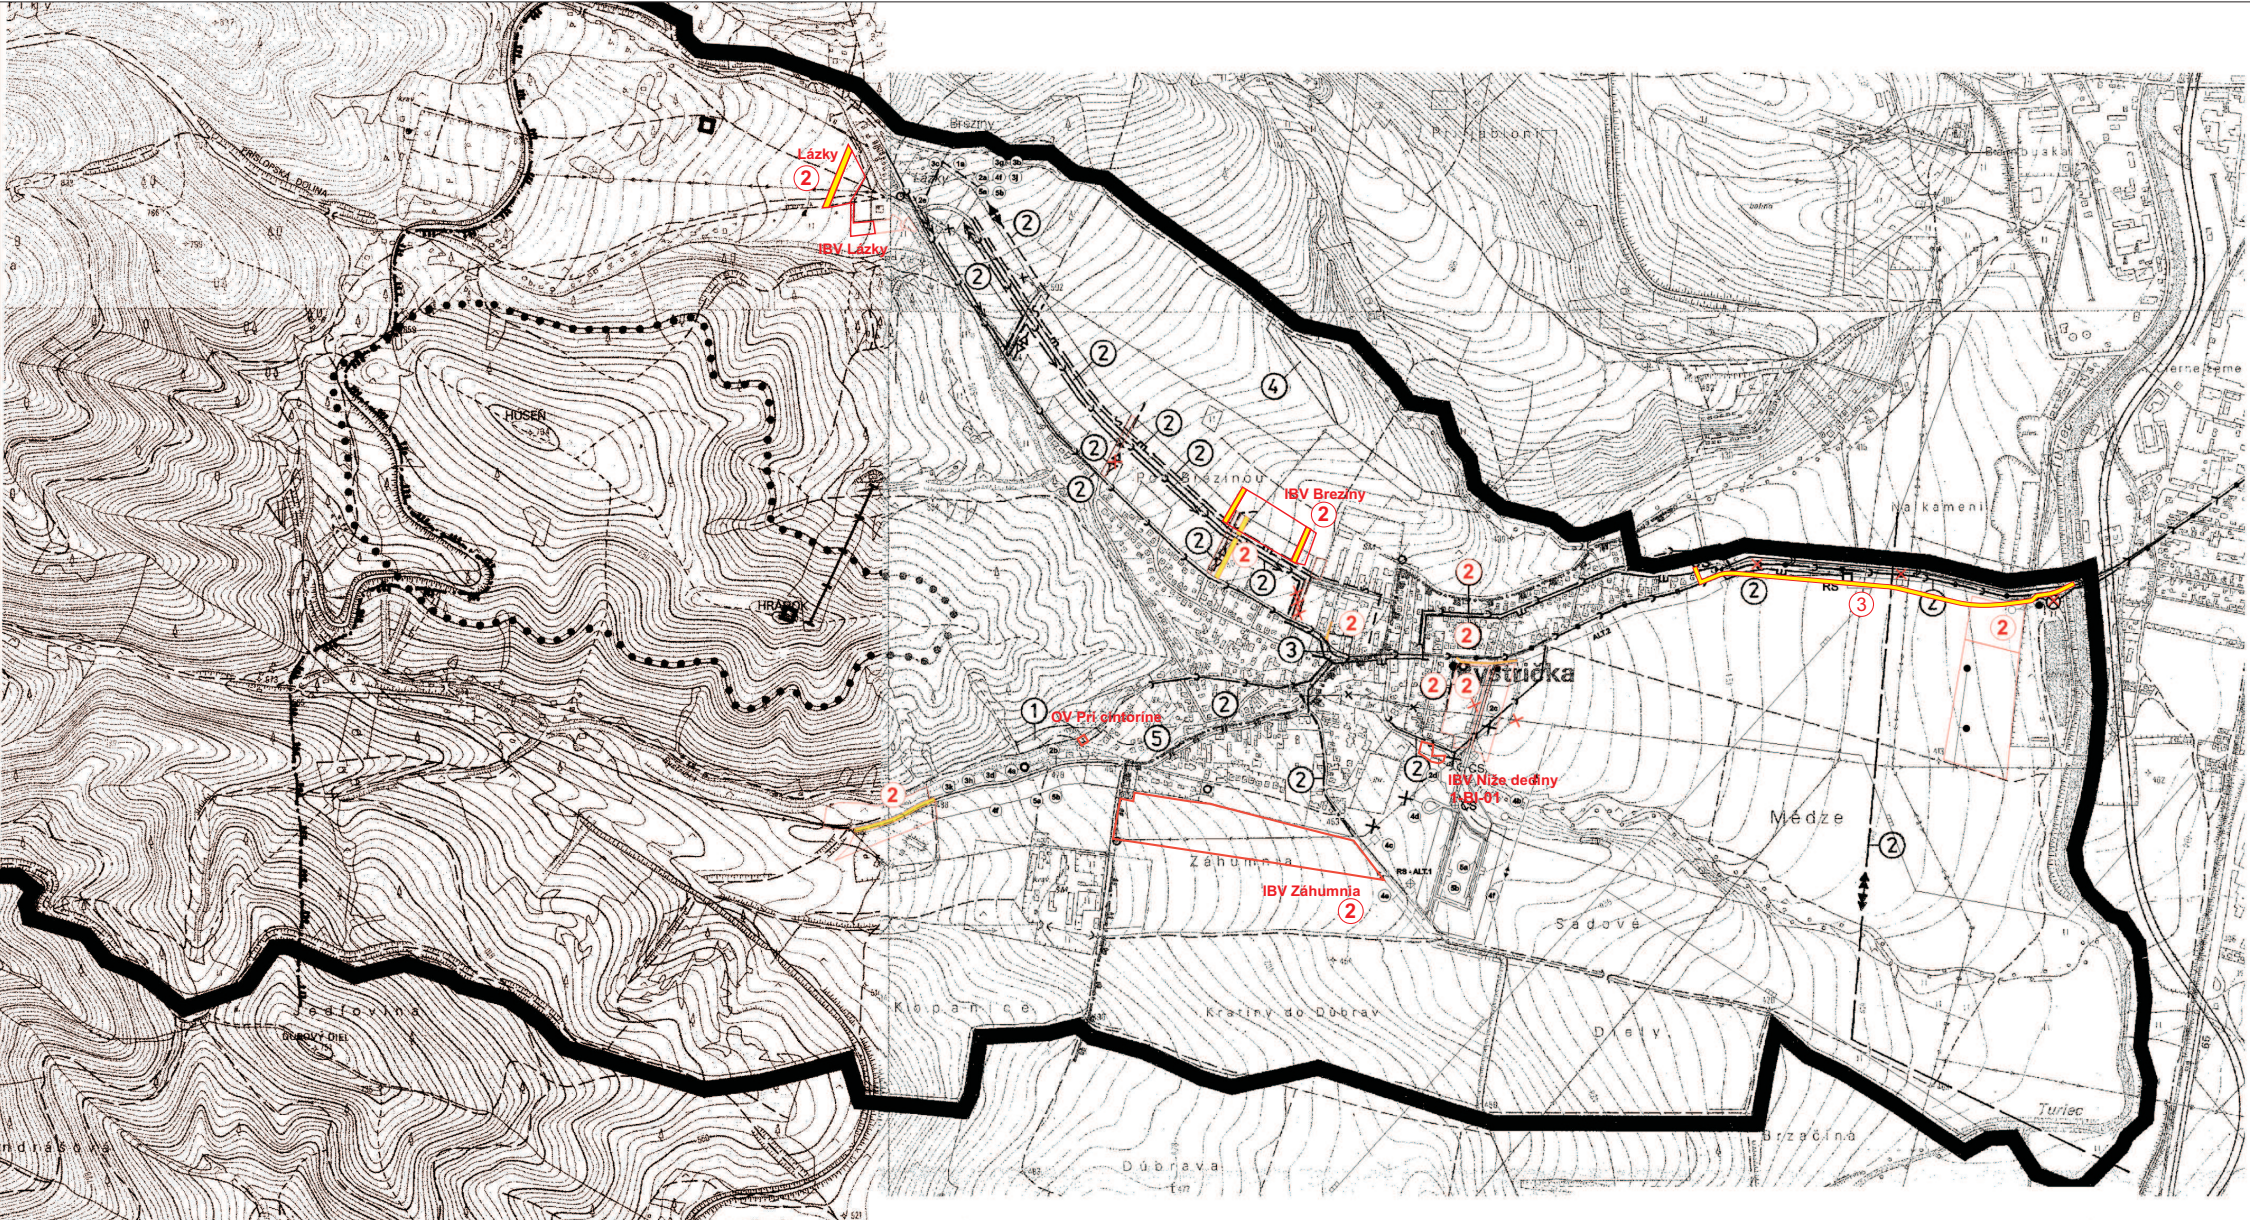

- HRANICA KATASTRÁLNEHO ÚZEMIA
- PLOCHY VEREJNOPROSPEŠNÝCH STAVIEB
- 1 ROZŠÍRENIE CINTORÍNA A VEREJNÉ PARKOVISKO PRI CINTORÍNE
- 2 REKONŠTRUKCIA JESTVUJÚCICH A VÝSTAVBA NOVÝCH ZARIADENÍ INFRAŠTRUKTÚRY (VEREJNÉ KOMUNIKÁCIE, VEREJNÉ ROZVODY ELEKTRINY, PLYNU, VODY, TEPELNEJ ENERGIE, TELEKOMUNIKAČNÉ ROZVODY, VEREJNÁ KANALIZÁCIA A POD.)
- 3 ÚPRAVA ŠTÁTNEJ CESTY III/065052 (KRIŽOVATKA, SAMOSTATNÉ ZASTAVOVACIE PRUHY NA AUTOBUSOVÝCH ZASTÁVKACH, CHODNÍK PRE PEŠÍCH) CYKLISTICKÁ KOMUNIKÁCIA
- 4 ODKALISKO TEPLÁRNE MARTIN
- 5 REVITALIZÁCIA A STABILIZÁCIA POTOKA BYSTRICKA V INTRAVILÁNE
- REKONŠTRUKCIA RIEŠENÝCH ZOBŔAZENÝCH ZBERÁČOK DOPLNKOV Č.2

- ROZŠÍRENIE VEREJNÉHO VODOVODU PRE I. TLAKOVÉ PÁSMO
- ROZŠÍRENIE VEREJNÉHO VODOVODU PRE II. TLAKOVÉ PÁSMO
- ČERPACIA STANICA A KANALIZAČNÝ ZBERAČ BYSTRICKA - MARTIN
- ČERPACIA STANICA A SPLAŠKOVÁ KANALIZÁCIA V OBCI
- 2 x 110 kV ELEKTRICKÉ VEDENIE
- 22 kV ELEKTRICKÉ VEDENIE
- 22 kV ELEKTRICKÝ KÁBEL V ZEMI
- 22 kV ELEKTRICKÝ ZÁVESNÝ KÁBEL
- NOVÁ STOŽIAROVÁ TRAFOSTANICA / REKONŠTRUKCIA
- REKONŠTRUKCIA NTL PLYNOVODU NA STL
- STL PLYNOVOD PRE NOVÚ VÝSTAVBU IBV
- MIESTNY TELEFÓNNY KÁBEL
- JAVY NA ZRUŠENIE

- Zoznam verejnoprospešných stavieb z pôvodného ÚPN A ZaD č.2**
- Rozšírenie cintorína a verejných parkovísk pri cintoríne
 - Rekonštrukcia existujúcich a výstavba nových zariadení infraštruktúry (verejných komunikácií, verejných rozvodov elektriny, plynu, vody, tepelnej energie, telekomunikačných rozvodov, verejná kanalizácia a pod.)
 - Úprava štátnej cesty III/065052 (križovatka, samostatné zastavovacie pruhy na autobusových zastávkach, chodník pre peších)
 - Odkalisko teplárne Martin
 - Revitalizácia a stabilizácia potoka Bystrica v intraviláne
- Zoznam verejnoprospešných stavieb**
- (1) Stavby pre občianske vybavenie
1a) penzión pre dôchodcov
- (2) Dopravné stavby
2a) miestna komunikácia v lokalite č. 1 Lásky
2b) miestna komunikácia v lokalite č. 2 IBV Do doliny
2c) miestne komunikácie v lokalite č. 4 IBV Lásky 2d) parkovisko pre športovo rekreačný areál 2e) parkovisko pri penzión pre dôchodcov
- (3) Vodohospodárske stavby
3a) vodojem s objemom 50 m³ pre II. tlakové pásmo pre lokalitu č. 1
3b) rozšírenie rozvodnej siete II. tlakového pásma pre lokalitu č. 1
3c) rozšírenie akumulácie pre I. tlakové pásmo (vodojem s objemom 100 m³ v priestore existujúceho vodojemu pre lokalitu č. 3 a 4
3d) rozšírenie rozvodnej siete I. tlakového pásma pre lokalitu č. 2 IBV Do doliny 3e) rozšírenie rozvodnej siete I. tlakového pásma pre lokalitu č. 3 športovo rekreačný areál
3f) rozšírenie rozvodnej siete I. tlakového pásma pre lokalitu č. 4 IBV Lásky
3g) rozšírenie splaškovej kanalizácie (zberač AA pre lokalitu č. 1)

- 3h) rozšírenie splaškovej kanalizácie (zberač A7-1 pre lokalitu č. 2) RS Bystrica a STL plynovod do lokality č. 3 (alt. 2.)
3i) gravitačná splašková kanalizácia, čerpacia stanica splaškových vôd a tlaková kanalizácia pre lokalitu č. 3 a 4
3j) povrchové rigoly dažďových vôd popri komunikácii pre lokalitu č. 1 Lásky
3k) povrchové rigoly dažďových vôd popri komunikácii pre lokalitu č. 2 IBV Do doliny
3l) povrchové rigoly dažďových vôd popri komunikácii pre lokalitu č. 3 športovo rekreačný areál
3m) dažďová kanalizácia verejného parkoviska pre lokalitu č. 3 športovo rekreačný areál
- (4) Stavby pre zásobovanie územia energiami
4a) výstavba stožiarovej trafostanice T14 - 160 kVA a VN pripojky závesným káblom DISTRI
4b) výstavba stožiarovej trafostanice T15 - 160 kVA a VN vzdušnej pripojky
4c) výstavba kioskovej trafostanice T16 - 630 kVA a VN káblovej pripojky 4d) vybudovanie rozvodov sekundárnej siete pre IBV vzdušnou NN sieťou, pre športovo rekreačný areál 1 kV káblami zemou
4e) vybudovanie novej regulačnej stanice a VTL pripojky v lokalite č. 3 (alt. 1), resp. rekonštrukcia súčasnej RS Bystrica a STL plynovod do lokality č. 3 (alt. 2.)
4f) rozšírenie miestnej plynovodnej siete do plôch s plánovanou výstavbou a práce spojené s úpravou RS
- (5) Telekomunikačné stavby
5a) rozšírenie miestnej telekomunikačnej siete do nových plôch s výstavbou a práce spojené s rozšírením kapacity vývodných a pripojných vedení a rozšírenie RSU Bystrica 5b) rozšírenie siete miestneho rozhlasu do plôch novej zástavby



Mierka: 1 : 10 000	Názov dokumentácie: ÚZEMNÝ PLÁN OBCE BYSTRICKA - ZMENY A DOPLNKY č.3	č. výkresu: 9
Rok sprac: 2019	Názov výkresu: SCHEMA ZÁVAZNÝCH ČASTÍ RIEŠENIA VÝKRES VEREJNOPROSPEŠNÝCH STAVIEB	
Ing.arch. Marián PIVARČI - autorizovaný architekt Architektonická štúdio AUB, č.p. 18, 010 01 Žilina, 011 041/7632365		
Hlavný riešiteľ: Ing.arch.M. Pivarčí	Zodpovedný projektant: Ing.arch.M. Pivarčí	Zodpovedný projektant: Ing. N. Paulínyová
		Zodpovedný projektant: K. Kollár