




STAV	NAVRH	VÝHLAD	
			HRANICA SLOVENSKEJ REPUBLIKY
			HRANICA KATASTRA OBCE BYSTRICA
			HRANICA OKRESU
			HRANICA OBCE / MESTA
			OBYTNÉ PLOCHY A PLOCHY OBČIANSKEJ VYBAVENOSTI
			PLOCHY PRIEMYSELNEJ VÝROBY, SKLADOV
			PRIEMYSELNÉ PARKY
			ZARIADENIA POĽNOHOSPODÁRSKEJ VÝROBY
			PLOCHY ŠPORTOVÝCH ZARIADENÍ
			PLOCHY REKREAČIE A TURIZMU
			REKREAČNÝ PRIESTOR VYŠŠIEHO VÝZNAMU PRE DYNAMICKÉ AKTIVITY
			PLOCHY VÝZNAMNEJ ZELENÉ A CINTORÍNOV
			PLOCHY LESOPARKOV
			VNÚTORNÉ KÚPEĽNÉ ÚZEMIE
			PLOCHY OSOBITNÉHO URČENIA
			SVAHOVÉ DEFORMÁCIE STABILIZOVANÉ / POTENCIÁLNE
			CHRÁNENÉ LOŽISKOVÉ ÚZEMIE
			DOBYŤACÍ PRIESTOR LOŽÍSK NERASTNÝCH SUROVÍN
			LOŽISKO NEVYHRADENÉHO NERASTU
			PRIESKUMNÉ ÚZEMIE
			LOŽISKO RAŠELINY
			DIALNICA S MIMOÚROVŇOVOU KRIŽOVATKOU
			RÝCHLOSTNÁ KOMUNIKÁCIA S MIMOÚROVŇOVOU KRIŽOVATKOU
			CESTA I. TRIEDY, CESTA II. TRIEDY A DIALNIČ PRÍVÁDZAČ S MIMOÚROVŇOVOU KRIŽOVATKOU
			ÚZEMNÁ REZERVA PRE CESTNÉ KOMUNIKÁCIE S MIMOÚROVŇOVOU KRIŽOVATKOU
			DIALNIČNÝ TUNEL
			TUNEL NA RÝCHLOSTNEJ KOMUNIKÁCII
			TUNEL PRE CESTNÚ ÚZEMNÚ REZERVU
			HRANIČNÝ PRIECHOD CESTNÝ
			TERMINÁL KOMBINOVANEJ DOPRAVY VÝZNAM MEDZINÁRODNÉHO, CELOŠTÁTNEHO
			CYKLOTRASY MIESTNEHO VÝZNAMU

STAV	NAVRH	VÝHLAD	
			VYSOKORÝCHLOSTNÁ ŽELEZNIČNÁ TRÁŤ
			ŽELEZNIČNÁ TRÁŤ I. KATEGÓRIE
			ŽELEZNIČNÁ TRÁŤ III. KATEGÓRIE
			ELEKTRIFIKÁCIA ŽELEZNIČNEJ TRATE
			ŽELEZNIČNÁ STANICA
			ŽELEZNIČNÁ ZASTÁVKA
			ZRIADOVACIA NÁKLADNÁ ŽELEZNIČNÁ STANICA
			TUNEL ŽELEZNIČNÝ, VRT
			HRANIČNÝ PRIECHOD ŽELEZNIČNÝ
			VODNÁ CESTA, PRÍSTAV
			REKREAČNÁ VODNÁ DOPRAVA
			LETISKO HLAVNEJ SIETE PRE MEDZINÁRODNÚ DOPRAVU
			REGIONÁLNE LETISKO S ROZVOJOVÝMI MOŽNOSTAMI
			LETISKO PRE LETECKÉ PRÁCE
			CIEĽOVÉ MIESTO TURIZMU A CESTOVNÉHO RUCHU
			STREDISKO TURIZMU MEDZINÁRODNÉ, CELOŠTÁTNE
			LIEČEBNÉ A REKREAČNÉ KÚPELE
			CYKLOMAGISTRÁLY PODĽA SLOVENSKEHO CYKLOKLUBU
			CYKLOMAGISTRÁLY DOPLNENÉ PODĽA ÚPN VÚC
			POZEMNÁ LANOVKA
			SEDAČKOVÁ LANOVKA
			KABÍNKOVÁ LANOVKA
			ÚZKOKOĽAJNÁ ŽELEZNIČNÁ TRÁŤ
			SKLÁDKA KOMUNÁLNEHO ODPADU REGIONÁLNA, MIESTNA
			SKLÁDKA PRIEMYSELNÉHO ODPADU
			SPALOVŇA ODPADOV
			HALDY Z ÚPRAVY A SPRACOVANIA RÚD
			ODKALISKÁ
			ZDROJ ZNEČIŠŤOVANIA OVZDUŠIA VEĽKÝ, STREDNÝ
			ZDROJ ZNEČIŠŤOVANIA VÔD
			CYKLODOPRAVNÉ TRASY

STAV	NAVRH	VÝHLAD	
			VODNÁ, VODÁRENSKÁ NÁDRŽ
			HRANICA CHRÁNENEJ VODOHOSPODÁRSKEJ OBLASTI
			PHO ZDROJOV PITNÝCH VÔD I°
			PHO ZDROJOV PITNÝCH VÔD II°
			PHO ZDROJOV PITNÝCH VÔD III°, POVODIE VODÁRENSKEHO TOKU
			OP I° PRÍRODNÝCH LIEČIVÝCH ZDROJOV A PRÍRODNÝCH MINERÁLNYCH ZDROJOV
			OP II° PRÍRODNÝCH LIEČIVÝCH ZDROJOV A PRÍRODNÝCH MINERÁLNYCH ZDROJOV
			OP II° PRÍRODNÝCH LIEČIVÝCH ZDROJOV A PRÍR. MIN. ZDROJOV - PÔVODNE OP III°
			MALOPLOŠNÉ CHRÁNENÉ ÚZEMIE ZÓNA A - V. STUPEŇ OCHRANY
			MALOPLOŠNÉ CHRÁNENÉ ÚZEMIE ZÓNA B - IV. STUPEŇ OCHRANY
			MALOPLOŠNÉ CHRÁNENÉ ÚZEMIE ZÓNA C - III. STUPEŇ OCHRANY
			NAVRHOVANÉ CHRÁNENÉ ÚZEMIE EURÓPSKEHO VÝZNAMU NATURA 2000
			VEĽKOPLOŠNÉ CHRÁNENÉ ÚZEMIE ZÓNA A - V. STUPEŇ OCHRANY
			VEĽKOPLOŠNÉ CHRÁNENÉ ÚZEMIE ZÓNA B - IV. STUPEŇ OCHRANY
			VEĽKOPLOŠNÉ CHRÁNENÉ ÚZEMIE ZÓNA C - III. STUPEŇ OCHRANY
			VEĽKOPLOŠNÉ CHRÁNENÉ ÚZEMIE ZÓNA D - II. STUPEŇ OCHRANY
			NAVRHOVANÉ CHRÁNENÉ VTÁČIE ÚZEMIE
			ARCHEOLOGICKÁ LOKALITA
			LOKALITA SVETOVÉHO KULTÚRNEHO DEDIČSTVA
			MESTSKÁ PAMIATKOVÁ REZERVÁCIA
			PAMIATKOVÁ REZERVÁCIA ĽUDOVEJ ARCHITEKTÚRY
			PAMIATKOVÁ ZÓNA
			SKANZEN (EXPOZÍCIE ĽUDOVEJ ARCHITEKTÚRY V PRIRODE)
			HISTORICKÁ ZELEN (PAMIATKOVO CHRÁNENÉ PARKY)
			VÝZNAMNÁ NÁRODNÁ KULTÚRNA PAMIATKA
			ELEKTRICKÉ VEDENIE 400 kV, 220 kV, 110 kV
			ELEKTRÁREN TEPELNÁ, VODNÁ
			ELEKTRICKÉ STANICE ZVN/VVN, VVN/VN
			PLYNOVOD VTL, REGULAČNÁ STANICA PLYNU
			JAVY NA ZRUŠENIE, NEPLATNÉ ÚDAJE
			ČERPACIA STANICA, SKUP. KANALIZAČNÝ ZBERAČ
			SKLÁDKA ODPADOV ODVEZENÁ

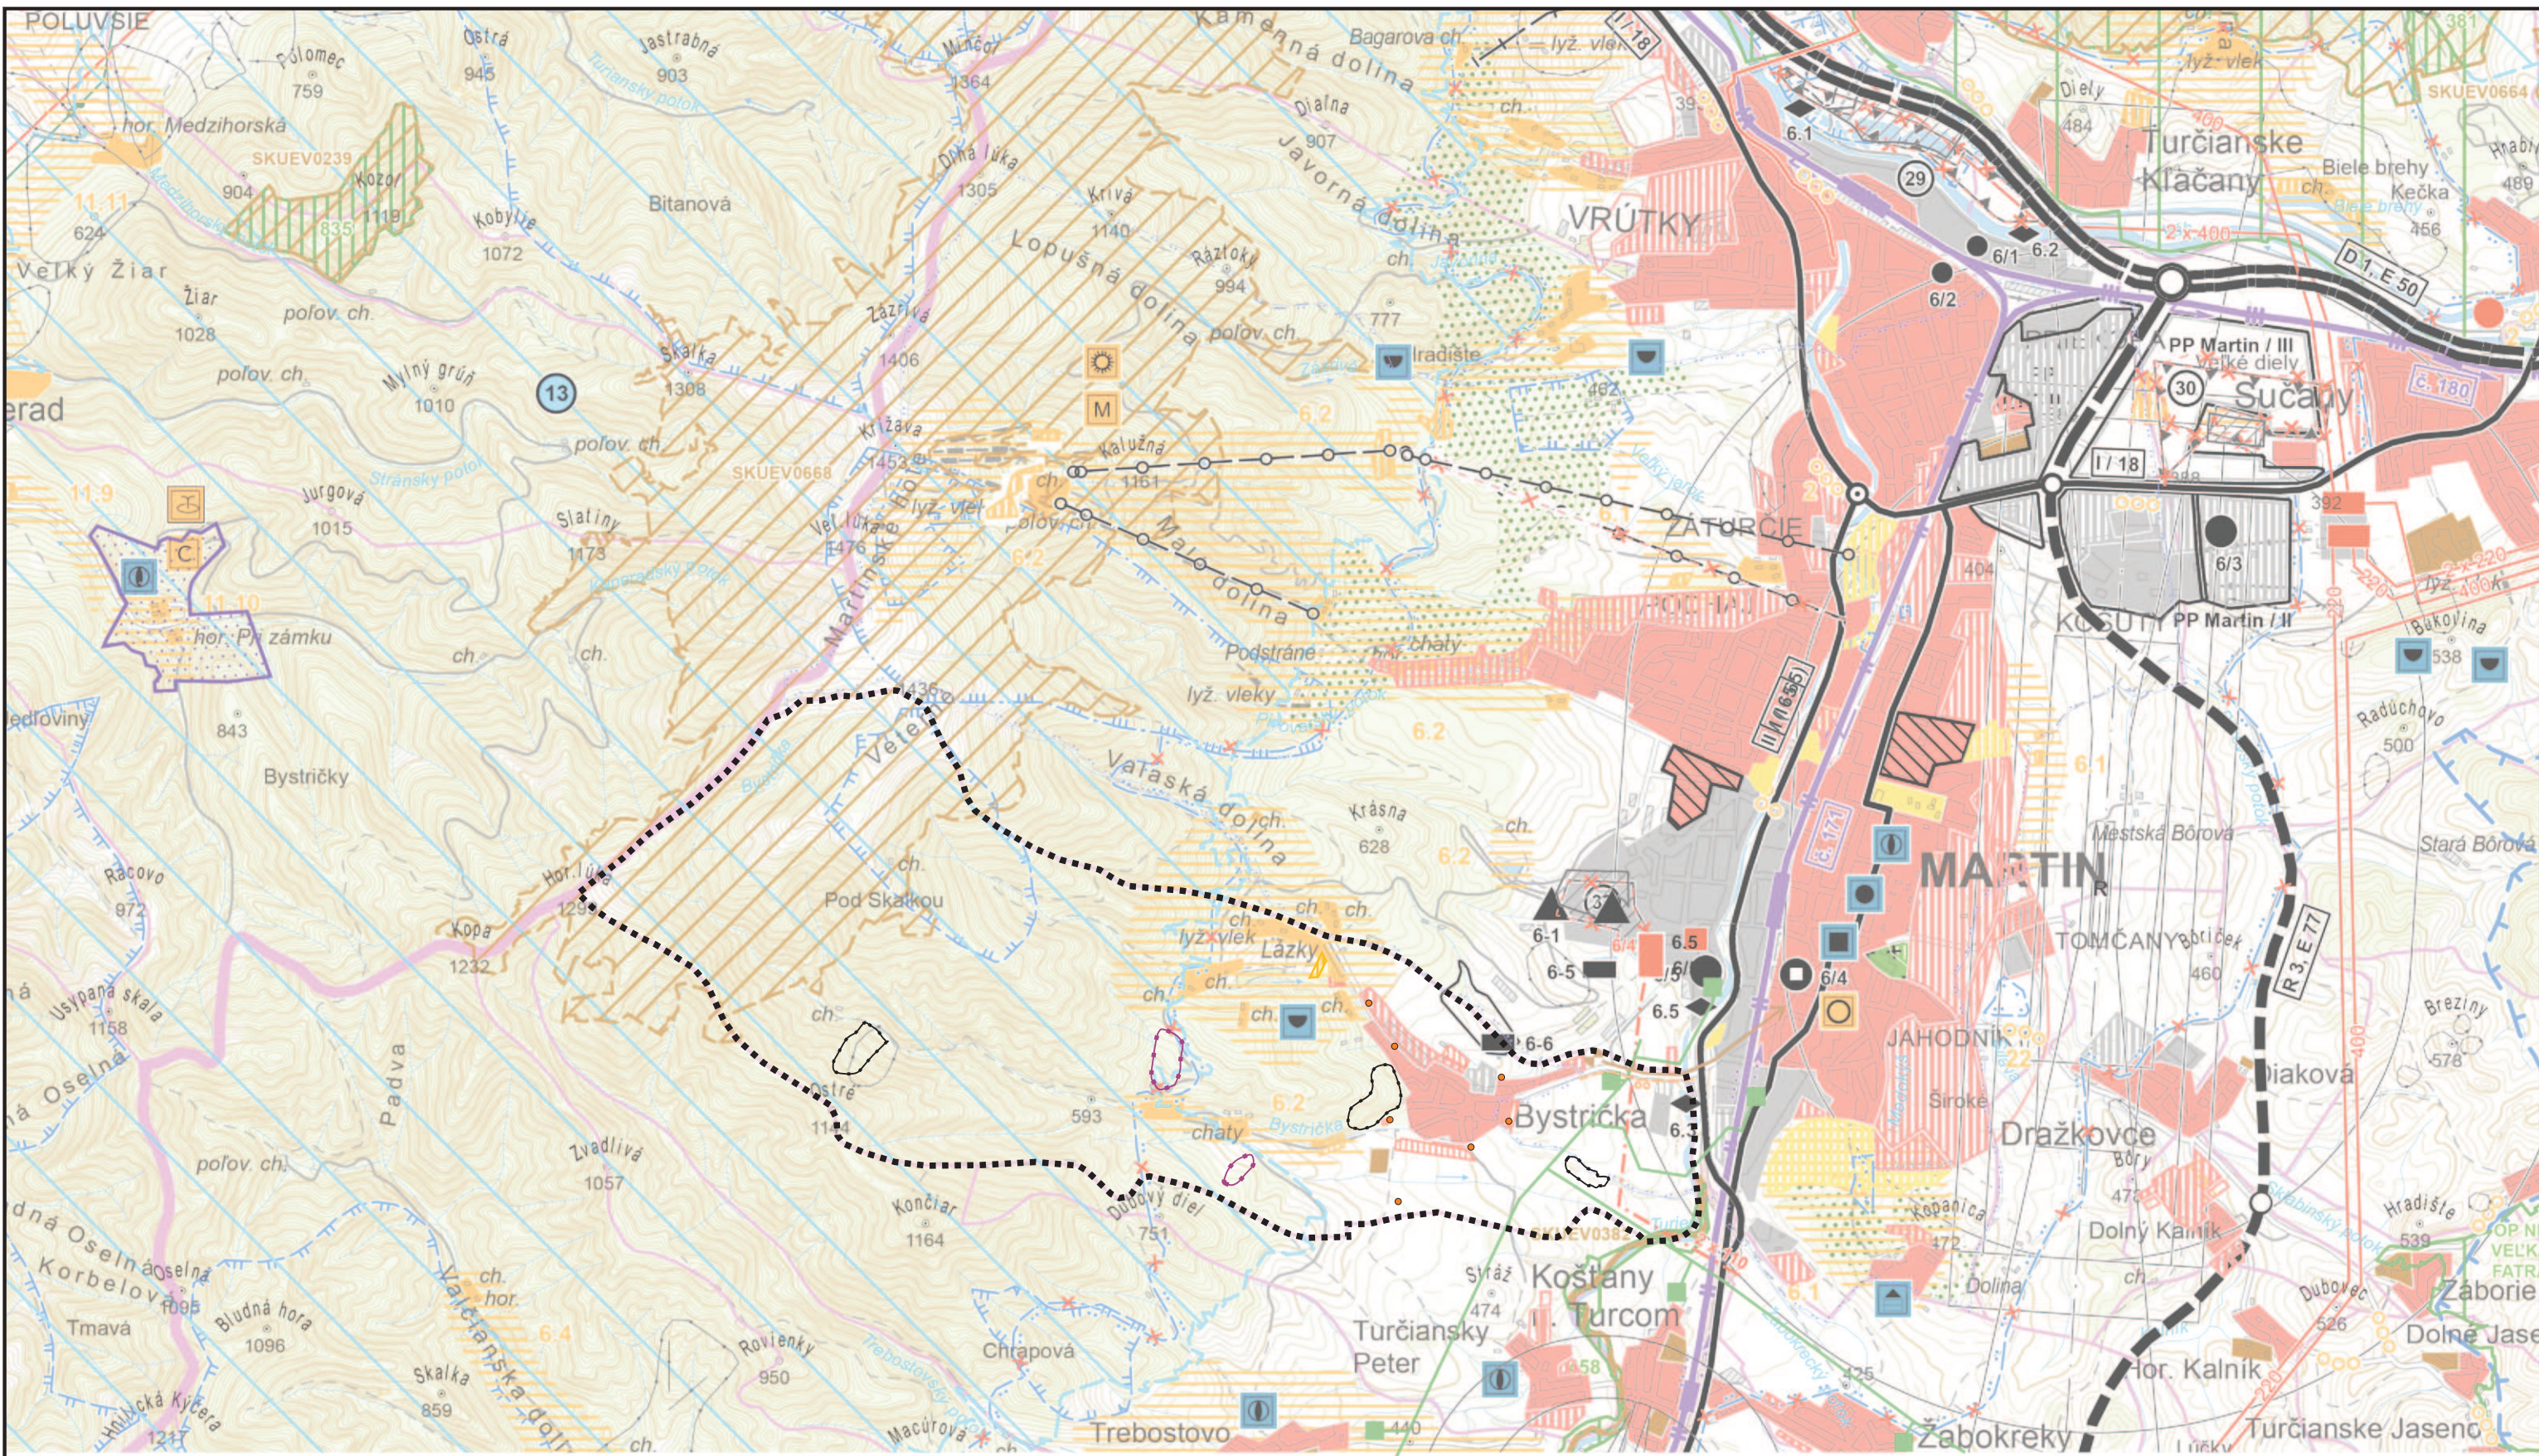

Mierka: 1 : 10 000	Názov dokumentácie: ÚZEMNÝ PLÁN OBCE BYSTRICA - ZMENY A DOPLNKY č.4	Č. výkresu 1
Rok sprac: 2021	Názov dokumentácie: ÚPD:	VÝKRES ŠIRŠÍCH VZŤAHOV
Ing. arch. Peter Krajč - autorizovaný architekt Architektonické ateliéry AUT, Žitná 13, 010 01 Žilina		
Hlavný riešiteľ: Ing. arch. P. Krajč	Zodpovedný projektant: Ing. arch. P. Krajč	Zodpovedný projektant: Ing. N. Paulinyová
		Zodpovedný projektant: K. Kollár