



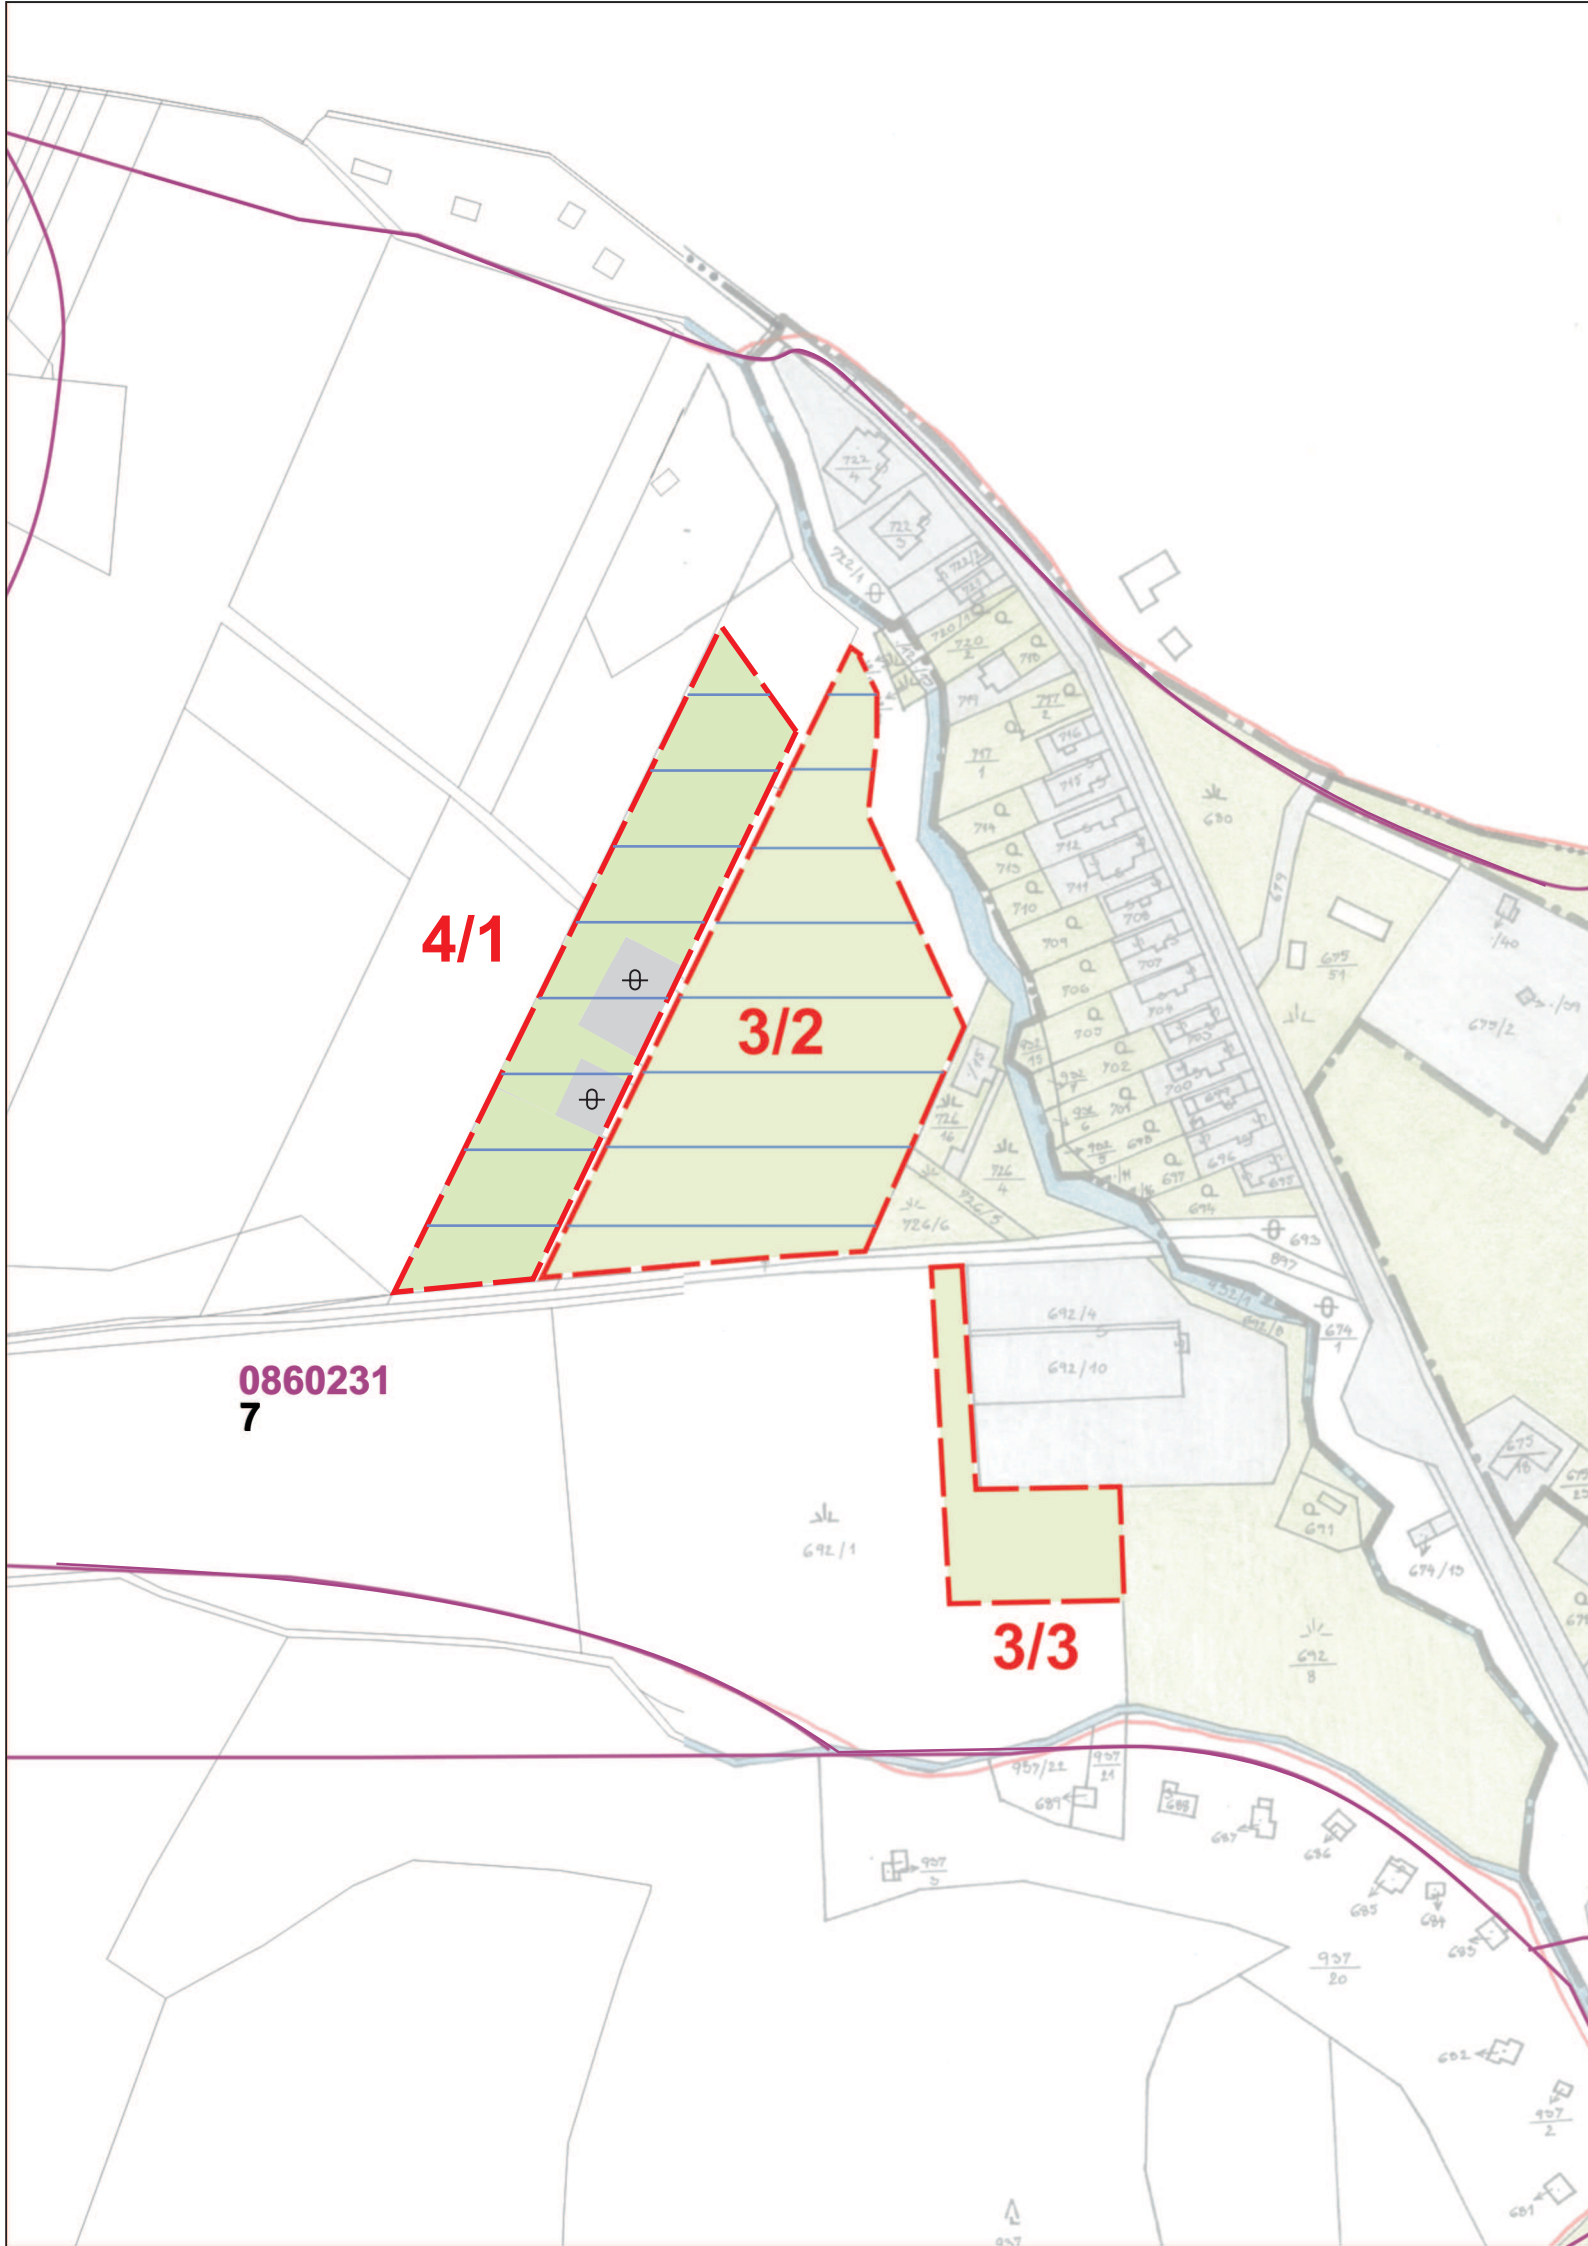

STAV	NÁVRH	
		HRANICA KATASTRÁLNEHO ÚZEMIA
		HRANICA INTRAVILÁNU
0800895		HRANICA A ČÍSLO BONITOVANEJ PÔDNO-EKOLOGICKEJ JEDNOTKY
		PLOCHY VÝHLADOVÉHO ODŇATIA POĽNOHOSPODÁRSKEJ PÔDY
	4/1	PORADOVÉ ČÍSLO VYHODNOCOVANÉHO ZÁBERU (ZAD č.4/č. ZÁBERU)
PLOCHY SKUTOČNE ZASTAVANÉHO ÚZEMIA		
		ORNÁ PÔDA
		TRVALÉ TRÁVNE PORASTY
		ZÁHRADY
		LESNÁ PÔDA
		OSTATNÉ PLOCHY
		ODVODNENIA
7		SKUPINA BPEJ

ZaD č. 4 ÚPN-O Bystrica boli schválené
Uznesením Obecného zastupiteľstva v Bystrici
č. 503/2021 zo dňa 9.12.2021

Zdenka Maršalová
starosta obce

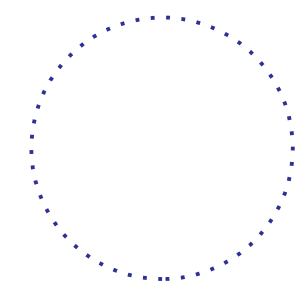

Mierka: 1 : 2 000	Názov dokumentácie: ÚZEMNÝ PLÁN OBCE BYSTRICA - ZMENY A DOPLNKY č.4			Č. výkresu 7
Rok sprac: 2021	Názov výkresu:	VYHODNOTENIE DÔSLEDKOV STAVEBNÝCH ZÁMEROV A INÝCH NÁVRHOV NA POĽNOHOSPODÁRSKEJ PÔDE		
Ing.arch. Peter Krajč - autorizovaný architekt Architektonické ateliéry AUT, Žitná 13, 010 01 Žilina				
Hlavný riešiteľ: Ing.arch. P. Krajč	Zodpovedný projektant: Ing.arch. P. Krajč	Zodpovedný projektant:	Zodpovedný projektant:	