


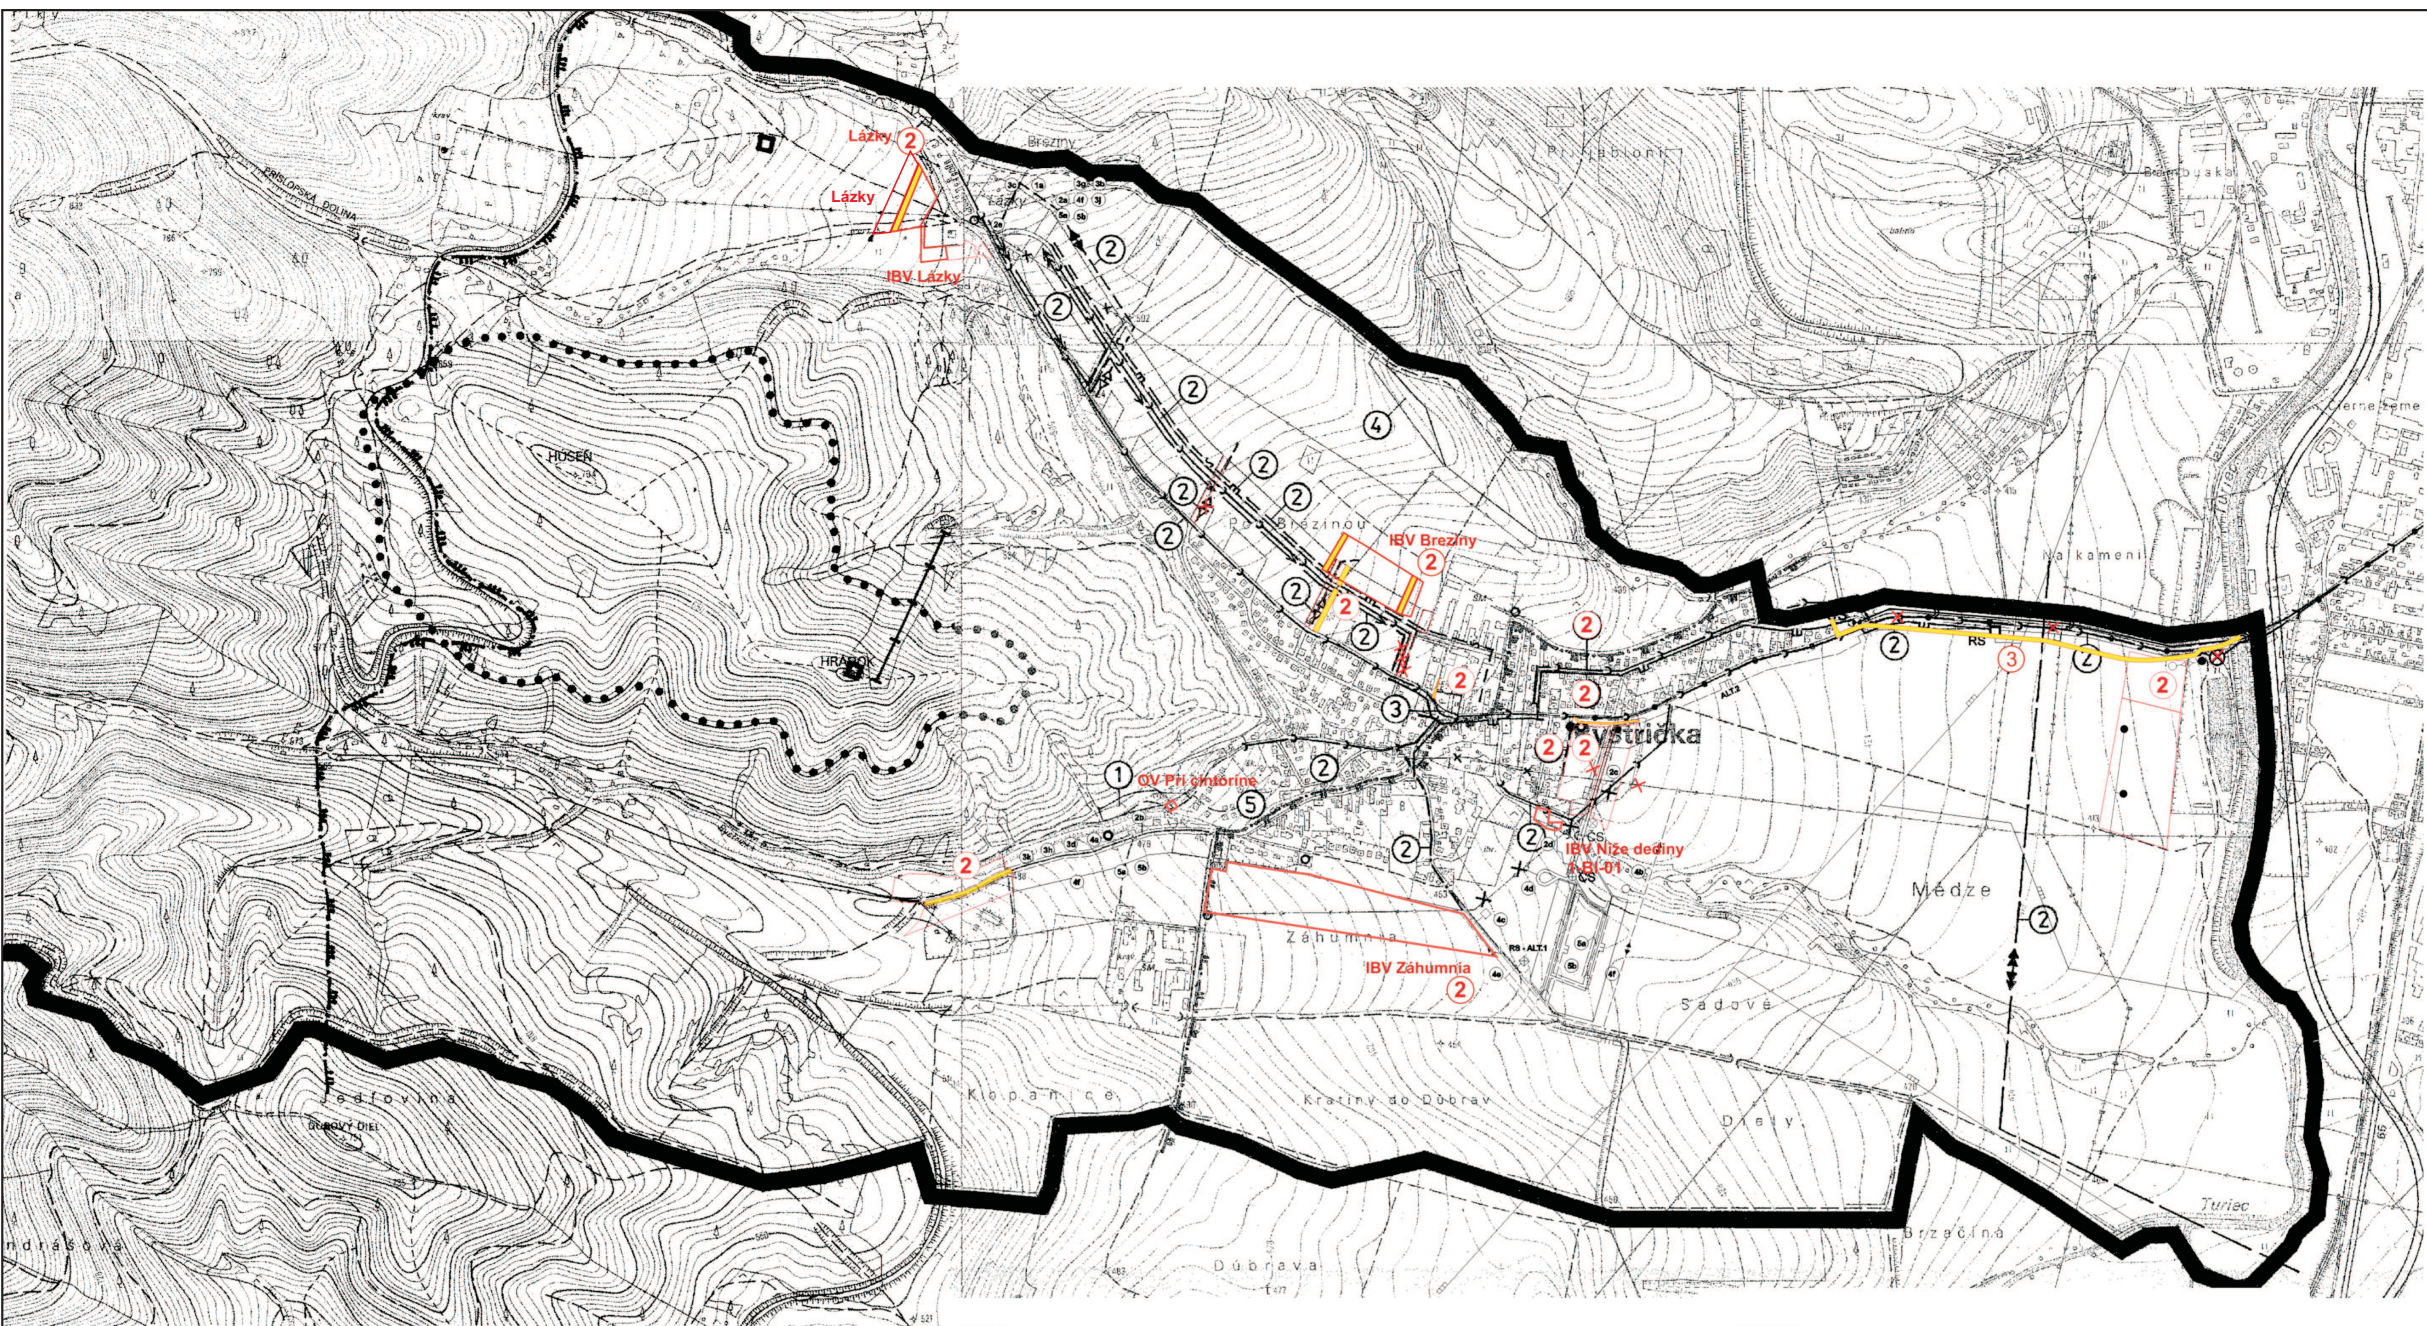

- |  |   |
|--|---|
|  | HRANICA KATASTRÁLNEHO ÚZEMIA   |
|  | PLOCHY VEREJNOPROSPEŠNÝCH STAVIEB   |
|  | ROZŠÍRENIE CINTORÍNA A VEREJNÉ PARKOVISKO PRI CINTORÍNE   |
|  | REKONŠTRUKCIA JESTVUJÚCICH A VÝSTAVBA NOVÝCH ZARIADENÍ INFRAŠTRUKTÚRY (VEREJNÉ KOMUNIKÁCIE, VEREJNÉ ROZVODY ELEKTRINY, PLYNU, VODY, TEPELNEJ ENERGIE, TELEKOMUNIKAČNÉ ROZVODY, VEREJNÁ KANALIZÁCIA A POD.) |
|  | ÚPRAVA ŠTÁTNEJ CESTY III/065052 (KRIŽOVATKA, SAMOSTATNÉ ZASTAVOVACIE PRUHY NA AUTOBUSOVÝCH ZASTÁVKACH, CHODNÍK PRE PEŠÍCH) <b>CYKLISTICKÁ KOMUNIKÁCIA</b>                                                  |
|  | ODKALISKO TEPLÁRNE MARTIN   |
|  | REVITALIZÁCIA A STABILIZÁCIA POTOKA BYSTRÍČKA V INTRAVILÁNE   |
|  | RIEŠENÉ LOKALITY V ZMENÁCH A DOPLNKOCH č.4   |

- |  |                                                          |
|--|----------------------------------------------------------|
|  | ROZŠÍRENIE VEREJNÉHO VODOVODU PRE I. TLAKOVÉ PÁSMO       |
|  | ROZŠÍRENIE VEREJNÉHO VODOVODU PRE II. TLAKOVÉ PÁSMO      |
|  | ČERPACIA STANICA A KANALIZAČNÝ ZBERAČ BYSTRÍČKA - MARTIN |
|  | ČERPACIA STANICA A SPLAŠKOVÁ KANALIZÁCIA V OBCI          |
|  | 2 x 110 kV ELEKTRICKÉ VEDENIE                            |
|  | 22 kV ELEKTRICKÉ VEDENIE                                 |
|  | 22 kV ELEKTRICKÝ KÁBEL V ZEMI                            |
|  | 22 kV ELEKTRICKÝ ZÁVESNÝ KÁBEL                           |
|  | NOVÁ STOŽIAROVÁ TRAFOSTANICA / REKONŠTRUKCIA             |
|  | REKONŠTRUKCIA NTL PLYNOVODU NA STL                       |
|  | STL PLYNOVOD PRE NOVÚ VÝSTAVBU IBV                       |
|  | MIESTNY TELEFÓNNY KÁBEL                                  |
|  | JAVY NA ZRUŠENIE                                         |

Zoznam verejnoprospešných stavieb z pôvodného ÚPN A ZaD č.2

- Rozšírenie cintorína a verejné parkovisko pri cintoríne
- Rekonštrukcia jestvujúcich a výstavba nových zariadení infraštruktúry (verejné komunikácie, verejné rozvody elektriny, plynu, vody, tepelnej energie, telekomunikačné rozvody, verejná kanalizácia a pod.)
- Úprava štátnej cesty III/065052 (križovatka, samostatné zastavovacie pruhy na autobusových zastávkach, chodník pre peších)
- Odkalisko teplárne Martin
- Revitalizácia a stabilizácia potoka Bystrička v intraviláne


Zoznam verejnoprospešných stavieb

- (1) Stavby pre občianske vybavenie  
1a) penzión pre dôchodcov
- (2) Dopravné stavby  
2a) miestna komunikácia v lokalite č. 1 Lážky  
2b) miestna komunikácia v lokalite č. 2 IBV Do doliny  
2c) miestne komunikácie v lokalite č. 4 IBV Lúčky 2d) parkovisko pre športovú rekreačný areál 2e) parkovisko pri penziónu pre dôchodcov
- (3) Vodohospodárske stavby  
3a) vodojem s objemom 50 m3 pre II. tlakové pásmo pre lokalitu č. 1  
3b) rozšírenie rozvodnej siete II. tlakového pásma pre lokalitu č. 1  
3c) rozšírenie akumulácie pre I. tlakové pásmo (vodojem s objemom 100 m3 v priestore existujúceho vodojemu pre lokalitu č. 3 a 4  
3d) rozšírenie rozvodnej siete I. tlakového pásma pre lokalitu č. 2 IBV Do doliny 3e) rozšírenie rozvodnej siete I. tlakového pásma pre lokalitu č. 3 športovorekreačný areál  
3f) rozšírenie rozvodnej siete I. tlakového pásma pre lokalitu č. 4 IBV Lúčky  
3g) rozšírenie splaškovej kanalizácie (zberač AA pre lokalitu č. 1)

- 3h) rozšírenie splaškovej kanalizácie (zberač A7-1 pre lokalitu č. 2) RS Bystrica a STL plynovod do lokality č. 3 (alt.2.)  
3i) gravitačná splašková kanalizácia, čerpacia stanica splaškových vôd a tlaková kanalizácia pre lokality č. 3 a 4  
3j) povrchové rigoly dažďových vôd popri komunikácii pre lokalitu č. 1 Lážky  
3k) povrchové rigoly dažďových vôd popri komunikácii pre lokalitu č. 2 IBV Do doliny  
3l) povrchové rigoly dažďových vôd popri komunikácii pre lokalitu č. 3 športovorekreačný areál  
3m) dažďová kanalizácia verejného parkoviska pre lokalitu č. 3 športovorekreačný areál
- (4) Stavby pre zásobovanie územia energiami  
4a) výstavba stožiarovej trafostanice T14-160 kV a VN pripojky závesným káblom DISTRI  
4b) výstavba stožiarovej trafostanice T15-160 kV a VN vzdušnej pripojky  
4c) výstavba kioskovej trafostanice T16-630 kV a VN káblovej pripojky 4d) vybudovanie rozvodov sekundárnej siete pre IBV vzdušnou NN sieťou, pre športovorekreačný areál 1 kV káblami zemou  
4e) vybudovanie novej regulačnej stanice a VTL pripojka v lokalite č. 3 (alt. 1), resp. rekonštrukcia súčasnej RS Bystrica a STL plynovod do lokality č. 3 (alt.2.)  
4f) rozšírenie miestnej plynovodnej siete do plôch s plánovanou výstavbou a práce spojené s úpravou RS
- (5) Telekomunikačné stavby  
5a) rozšírenie miestnej telekomunikačnej siete do nových plôch s výstavbou a práce spojené s rozšírením kapacity vývodných a pripojných vedení a rozšírenie RSU Bystrica 5b) rozšírenie siete miestneho rozhlasu do plôch novej zástavby

ZaD č. 4 ÚPN-O Bystrica boli schválené  
Uznesením Obecného zastupiteľstva v Bystrici  
č. 503/2021 zo dňa 9.12.2021

Zdenka Maršalová  
starosta obce

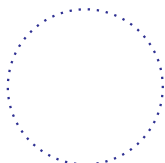

|   |                                                                                                |                                              |
|---|------------------------------------------------------------------------------------------------|----------------------------------------------|
| Mierka:<br>1 : 10 000                                                                                    | Názov dokumentácie:<br><b>ÚZEMNÝ PLÁN OBCE BYSTRÍČKA - ZMENY A DOPLNKY č.4</b>                 | Č. výkresu<br><b>9</b>                       |
| Rok sprac:<br>2024                                                                                       | Názov výkresu:<br><b>SCHÉMA ZÁVAZNÝCH ČASTÍ RIEŠENIA<br/>VÝKRES VEREJNOPROSPEŠNÝCH STAVIEB</b> |                                              |
| Ing. arch. Peter Krajč - autorizovaný architekt<br>Architektonické ateliéry AUT, Žitná 13, 010 01 Žilina |                                                                                                |                                              |
| Hlavný riešiteľ:<br>Ing.arch.M. Riepič                                                                   | Zodpovedný projektant:<br>Ing.arch.M. Riepič                                                   | Zodpovedný projektant:<br>Ing. N. Paulinyová |
|   |                                                                                                | Zodpovedný projektant:<br>K. Kollár          |