
 


STAV	NÁVRH	
		HRANICA INTRAVILÁNU K 1.1.1990
		PRÍVODNÉ POTRUBIE SKUPINOVÉHO VODOVODU MARKA II
		ZÁSOBNÉ VODOVODNÉ POTRUBIE I. TLAKOVÉ PÁSMO
		ZÁSOBNÉ VODOVODNÉ POTRUBIE II. TLAKOVÉ PÁSMO
		ROZVODNÉ VODOVODNÉ POTRUBIE I. TLAKOVÉ PÁSMO
		ROZVODNÉ VODOVODNÉ POTRUBIE II. TLAKOVÉ PÁSMO
		VODODIEJ PÍTNÉJ VODY I. TLAKOVÉ PÁSMO
		PRERUŠENIE VODOVODNÉHO POTRUBIA
		REDUKCIA TLAKU NA SIETI
		HRANICA TLAKOVÉHO PÁSMO
		OCHRANNÉ PÁSMO I. STUPŇA

	JAVY NA ZRUŠENIE
	ZBERAČ SPAŠKOVEJ KANALIZÁCIE - GRAVITAČNÝ
	ZBERAČ SPAŠKOVEJ KANALIZÁCIE - TLAKOVÝ
	INDIVIDUÁLNE ZNEŠKODŇOVANIE SPAŠKOVÝCH VŮD
	VODOJEM ÚŽITKOVEJ VODY
	ÚPRAVŇA VODY
	PRÍVOD ÚŽITKOVEJ VODY
	ZÁSOBNÉ POTRUBIE ÚŽITKOVEJ VODY
	POVRCHOVÝ ODBER VODY
	ZASTAVANÉ ÚZEMIE
	ČERPAČIA STANICA SPAŠKOVÝCH VŮD
	HRANICA RIEŠENÉHO ÚZEMIA

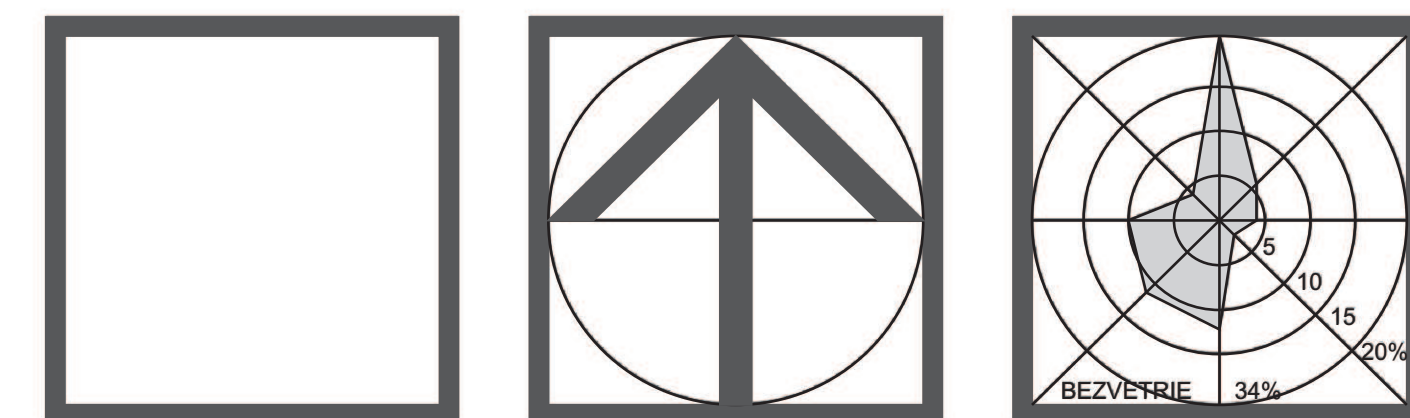

Mierka: 1 : 2 000	Názov dokumentácie: ÚZEMNÝ PLÁN OBCE BYSTRICA - ZMENY A DOPLNKY č.3	Č. výkresu
Rok sprac.: 2019	Výkres vypracoval: VÝKRES RIADENIA VEŘEJNÉHO TECHNIČKÉHO VÝBEHU - VODNÉ HOSPODÁRSTVO	5
Hlavný riešiteľ: Ing.arch.M. Pivárčí	Zodpovedný projektant: Ing.arch.P. Krajč	Zodpovedný projektant: Zodpovedný projektant: