


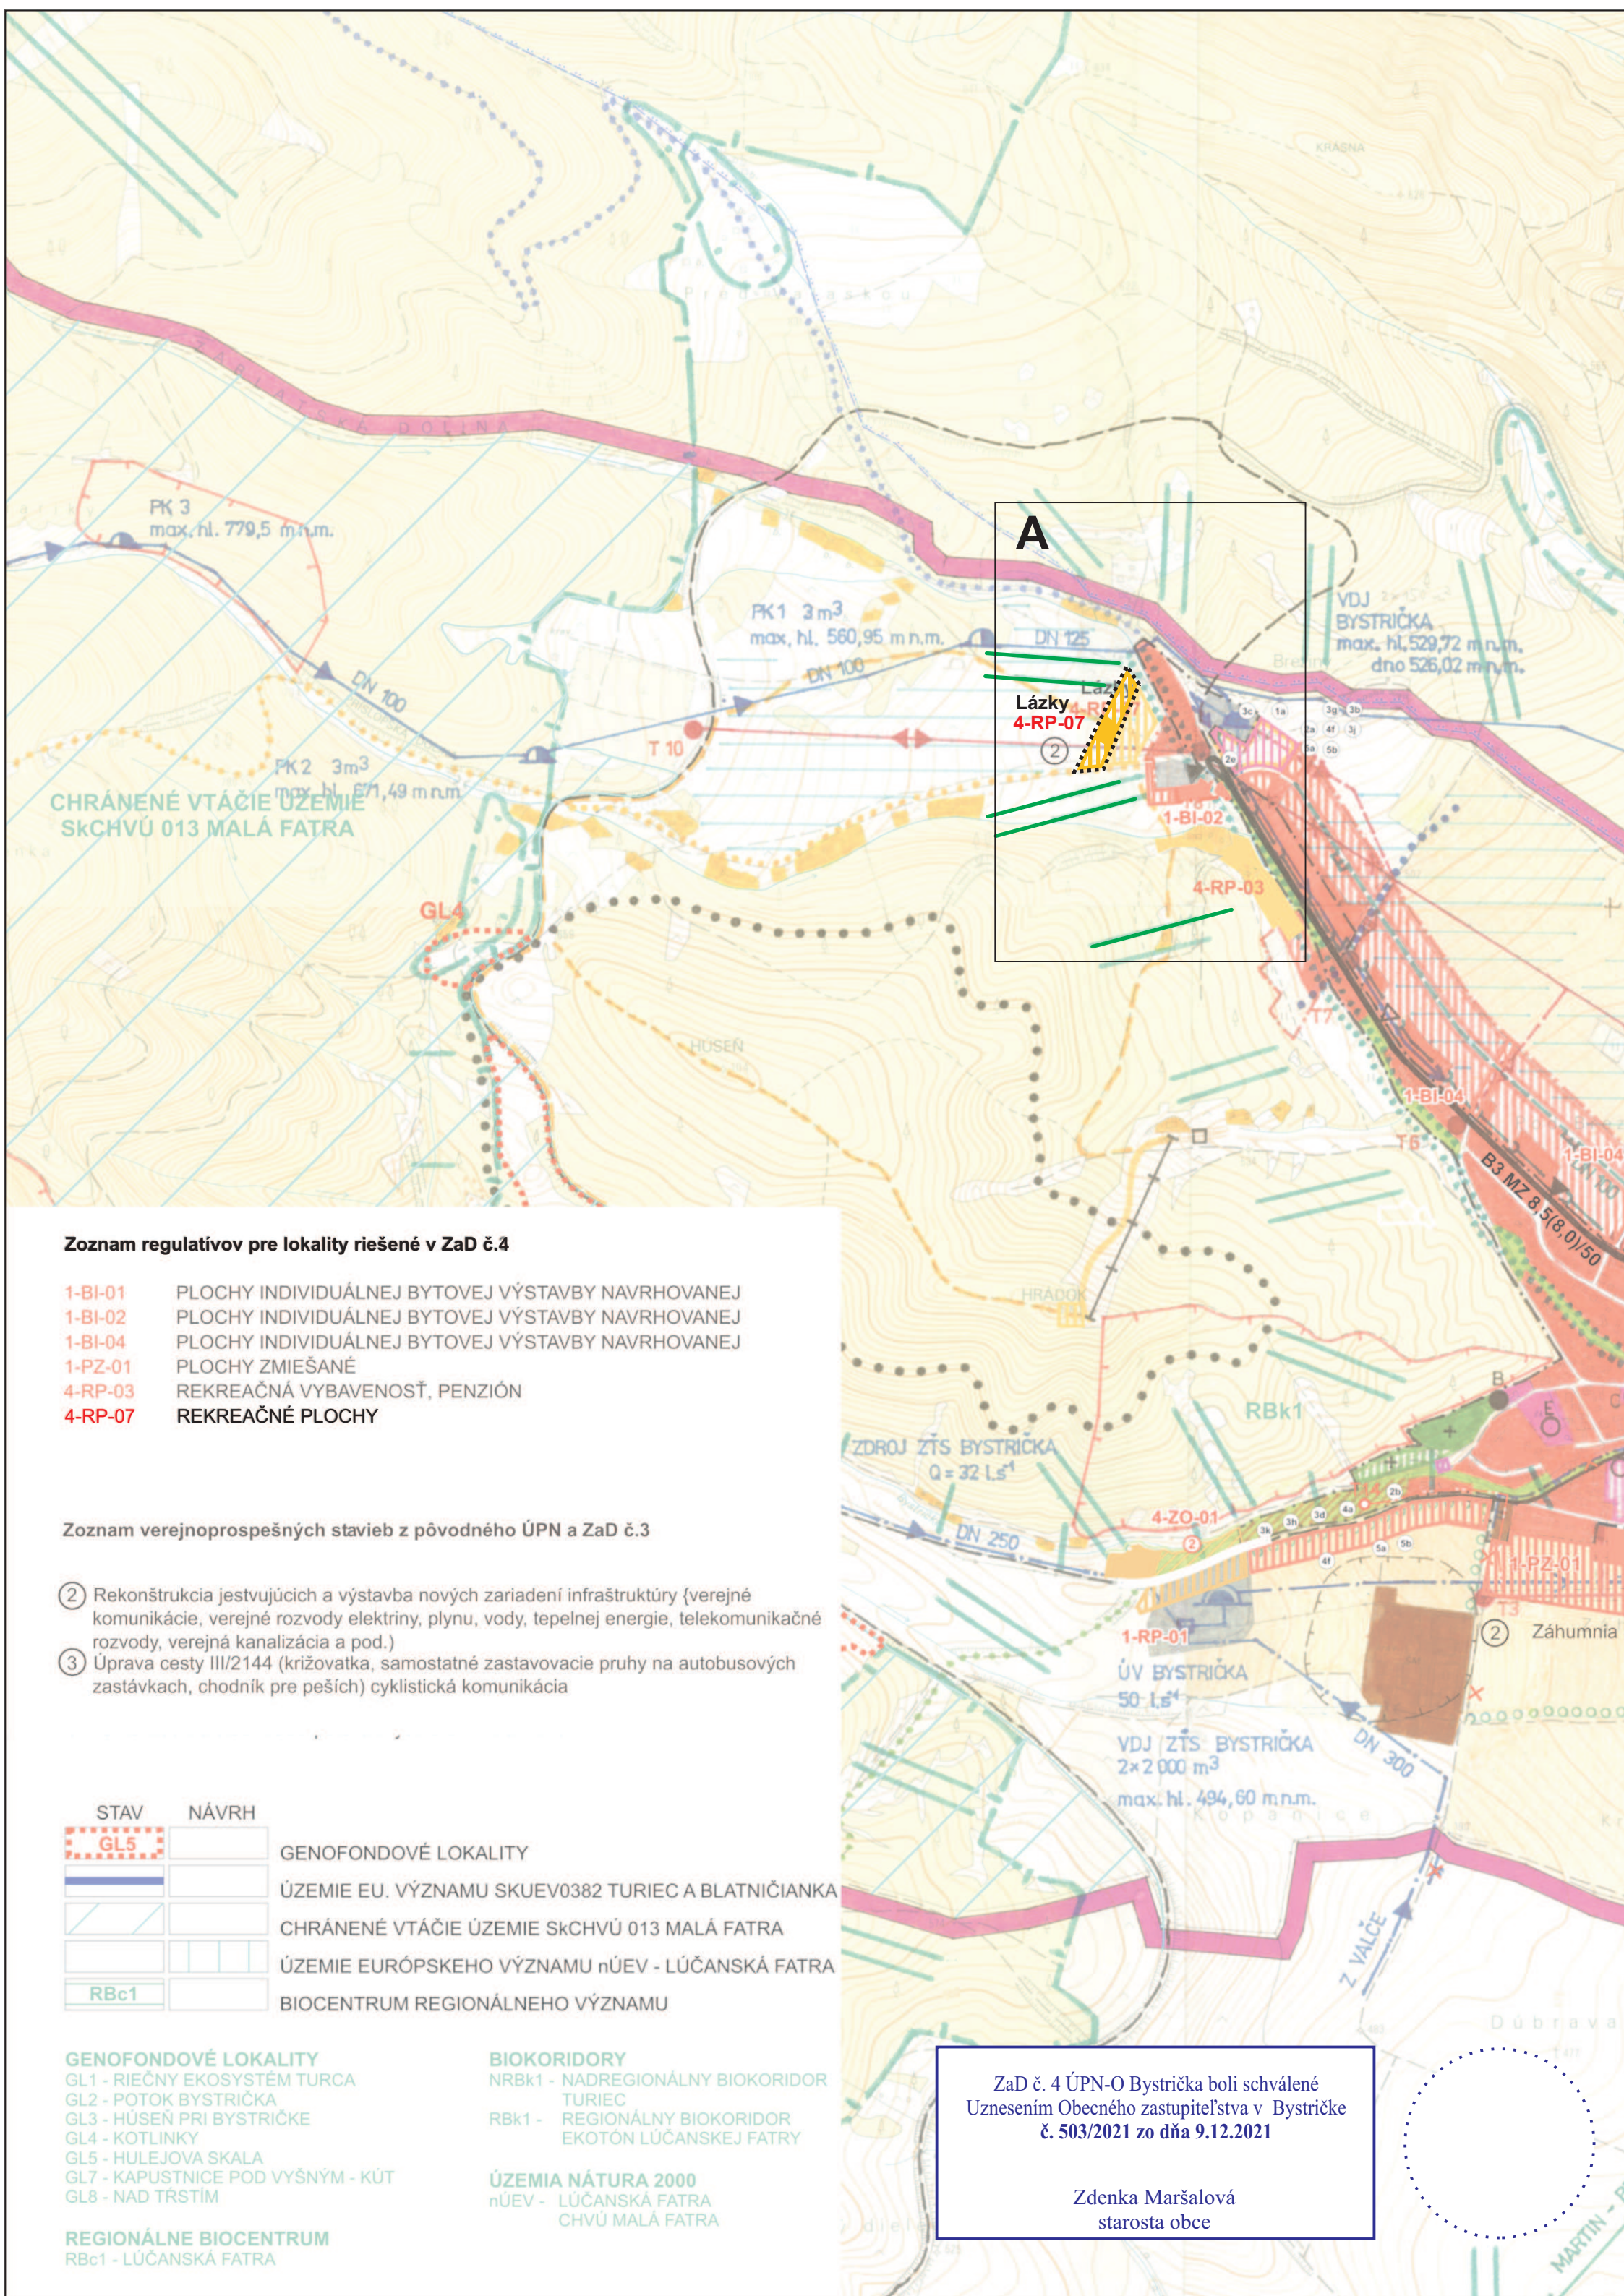

Zoznam regulatívov pre lokality riešené v ZaD č.4

1-BI-01	PLOCHY INDIVIDUÁLNEJ BYTOVEJ VÝSTAVBY NAVRHOVANEJ
1-BI-02	PLOCHY INDIVIDUÁLNEJ BYTOVEJ VÝSTAVBY NAVRHOVANEJ
1-BI-04	PLOCHY INDIVIDUÁLNEJ BYTOVEJ VÝSTAVBY NAVRHOVANEJ
1-PZ-01	PLOCHY ZMIEŠANÉ
4-RP-03	REKREAČNÁ VYBAVENOSŤ, PENZIÓN
4-RP-07	REKREAČNÉ PLOCHY

Zoznam verejnoprospešných stavieb z pôvodného ÚPN a ZaD č.3

- ② Rekonštrukcia jestvujúcich a výstavba nových zariadení infraštruktúry (verejná komunikácia, verejný rozvod elektriny, plynu, vody, tepelnej energie, telekomunikačné rozvody, verejná kanalizácia a pod.)
- ③ Úprava cesty III/2144 (križovatka, samostatné zastavovacie pruhy na autobusových zastávkach, chodník pre peších) cyklistická komunikácia

STAV	NÁVRH	
GL5		GENOFONDOVÉ LOKALITY
		ÚZEMIE EU. VÝZNAMU SKUEV0382 TURIEC A BLATNÍČIANKA
		CHRÁNENÉ VTÁČIE ÚZEMIE SKCHVÚ 013 MALÁ FATRA
		ÚZEMIE EURÓPSKEHO VÝZNAMU nÚEV - LÚČANSKÁ FATRA
RBc1		BIOCENTRUM REGIONÁLNEHO VÝZNAMU

GENOFONDOVÉ LOKALITY
GL1 - RIEČNY EKOSYSTÉM TURCA
GL2 - POTOK BYSTRICKÁ
GL3 - HUSEŇ PRI BYSTRICKE
GL4 - KOTLINKY
GL5 - HULEJOVA SKALA
GL7 - KAPUSTNICE POD VÝŠNÝM - KÚT
GL8 - NAD TRSTÍM

REGIONÁLNE BIOCENTRUM
RBc1 - LÚČANSKÁ FATRA

BIOKORIDORY
NRBk1 - NADREGIONÁLNY BIOKORIDOR TURIEC
RBk1 - REGIONÁLNY BIOKORIDOR EKOTÓN LÚČANSKEJ FATRY

ÚZEMIA NÁTURA 2000
nÚEV - LÚČANSKÁ FATRA
CHVÚ MALÁ FATRA

ZaD č. 4 ÚPN-O Bystricka boli schválené
Uznesením Obecného zastupiteľstva v Bystrickej
č. 503/2021 zo dňa 9.12.2021

Zdenka Mařsalová
starosta obce

STAV	NÁVRH	
		HRANICA RIEŠENÉHO KATASTRÁLNEHO ÚZEMIA
		HRANICA INTRAVILÁNU
		HRANICA OCHRANNÉHO PÁSMA POĽNOHOSP. DVORA
		OBYTNÉ PLOCHY RODINNÝCH DOMOV
		OBYTNÉ PLOCHY RODINNÝCH DOMOV - VÝHLAD
		PLOCHY ŠPORTOVÝCH A REKREAČNÝCH ZARIADENÍ
		PLOCHY ŠPORTOVÝCH A REKR. ZARIADENÍ - VÝHLAD
		PLOCHY OBČIANSKEHO VYBAVENIA
		PLOCHY POĽNOHOSPODÁR. ÚČELOVÝCH ZARIADENÍ
		PLOCHY VÝROBY, SKLADOV A TECH. INFRAŠTRUKTÚRY
		CINTORÍN
		VEREJNÁ ZELEŇ
		IZOLAČNÁ ZELEŇ - VÝHLAD
		OSTATNÁ ZELEŇ
		ALEJE
		NÁRODNÁ PRIRODNÁ REZERVÁCIA TURIEC
		CHRÁNENÝ AREÁL HULEJOVA SKALA
		HRANICA CHKO LÚČANSKÁ MALÁ FATRA - VÝHLAD
		CHRÁNENÉ STROMY - LIPOVÁ ALEJ
		BIOCENTRUM NADREGIONÁLNEHO VÝZNAMU
		BIOCENTRUM REGIONÁLNEHO VÝZNAMU
		BIOCENTRUM LOKÁLNEHO VÝZNAMU
		BIOKORIDOR NADREGIONÁLNEHO VÝZNAMU
		BIOKORIDOR REGIONÁLNEHO VÝZNAMU
		BIOKORIDOR LOKÁLNEHO VÝZNAMU
		INTERAKČNÝ PRVOK
		OCHRANNÉ LESY POD VPLYVOM IMISIÍ
		OCHRANNÉ LESY
		ORNÁ PÔDA
		ODVODNENIA
		OBJEKT V ÚSTRED. ZOZNAMÉ PAMIATKOVÉHO FONDU
		OBJEKT ZAPÍSANÝ V SÚPÍSE PAMIAATOK NA SLOVENSKU
		OCHRANNÉ PÁSMA ARCHEOLOGICKEJ LOKALITY
		ŠTÁTNA CESTA III/065052
		MIESTNE KOMUNIKÁCIE
		AUTOBUSOVÁ ZASTÁVKA
		PARKOVISKO
		CYKLOTRASA
	4-RP-07	OZNAČENIE REGULATÍVU

Zoznam verejnoprospešných stavieb zo ZaD č.1

- (1) Stavby pre občianske vybavenie
1 a) penzión pre dôchodcov
- (2) Dopravné stavby
2a) miestna komunikácia v lokalite č. 1 Lásky
2b) miestna komunikácia v lokalite č. 2 IBV Do doliny
2c) miestne komunikácie v lokalite č. 4 IBV Lúčky 2d) parkovisko pre športovo rekreačný areál 2e) parkovisko pri penzióne pre dôchodcov
- (3) Vodohospodárske stavby
3a) vodojem s objemom 50 m3 pre II. tlakové pásmo pre lokalitu č. 1
3b) rozšírenie rozvodnej siete II. tlakového pásma pre lokalitu č.1
3c) rozšírenie akumulácie pre I. tlakové pásmo (vodojem s objemom 100 m3 v priestore existujúceho vodojemu pre lokalitu č. 3 a 4
3d) rozšírenie rozvodnej siete I. tlakového pásma pre lokalitu č. 2 IBV Do doliny 3e) rozšírenie rozvodnej siete I. tlakového pásma pre lokalitu č. 3 športovorekreačný areál 3f) rozšírenie rozvodnej siete I. tlakového pásma pre lokalitu č. 4 IBV Lúčky 3g) rozšírenie splaškovej kanalizácie (zberač AA pre lokalitu č. 1)
3h) rozšírenie splaškovej kanalizácie (zberač A7-1 pre lokalitu č. 2) RS Bystrická a STL plynovod do lokality č. 3 (alt.2.)
3i) gravitačná splašková kanalizácia, čerpacia stanica splaškových vôd a tlaková kanalizácia pre

STAV	NÁVRH	
		TURISTICKÉ ZNAČKOVANÉ CHODNÍKY
		LYŽIARSKY VLEK
		LYŽIARSKA BEŽECKÁ TRASA
	2x110	VVN 2 x 110 kV ELEKTRICKÉ VEDENIE - VÝHLAD
		VN 22 kV ELEKTRICKÉ VEDENIE
		VN 22 kV KÁBEL V ZEMI
		VN 22 kV ZÁVESNÝ KÁBEL
		VN 22 kV ELEKTRI
		TRAFOSTANICA 22/0,4 kV
		MALÁ VODNÁ ELEKTRÁREŇ
		VTL PLYNOVOD
		NTL PLYNOVOD - REKONŠTRUKCIA NA STL
		STL PLYNOVOD
		REGULAČNÁ STANICA PLYNU
		DIGITÁLNA TELEFÓNNA ÚSTREDŇA
		PRÍPOJNÝ TELEFÓNNY KÁBEL
		PRÍVOD SKUPINOVÉHO VODOVODU MARTIN
		ZÁSObNÉ VODOVODNÉ POTRUBIE I. TLAKOVÉ PÁSMA
		ZÁSObNÉ VODOVODNÉ POTRUBIE II. TLAKOVÉ PÁSMA
		VODOJEM
		PRERUŠOVACIA KOMORA
		HRANICA TLAKOVÉHO PÁSMA
		VODÁRENSKÝ ZDROJ
		POVRCHOVÝ ODBER VODY
		ÚPRAVNÁ ÚŽITKOVEJ VODY
		VODOJEM ÚŽITKOVEJ VODY
		PRÍVODNÉ POTRUBIE SUROVEJ ÚŽITKOVEJ VODY
		ZÁSObNÉ POTRUBIE ÚŽITKOVEJ VODY
		NÁHON NA MALÚ VODNÚ ELEKTRÁREŇ
		PHO II. STUPŇA VODÁR. ZDROJA - PRÍSLOPSKÁ DOLINA
		OCHRANNÉ PÁSMA II* PRIRODNÝCH LIEČIVÝCH ZDROJOV
		A PRIRODNÝCH MINERÁLNYCH ZDROJOV
		JAVY NA ZRUŠENIE
		OCHRANNÉ PÁSMA LETISKA MARTIN
		OZNAČENIE RIEŠENÝCH LOKALÍT
		ZBERAČ GRAVITAČNEJ SPLAŠKOVEJ KANALIZÁCIE
		ČERPACIA STANICA SPLAŠKOVÝCH VÔD
		TLAKOVÁ SPLAŠKOVÁ KANALIZÁCIA
		ZBERAČ JEDNOTNEJ VEREJNEJ KANALIZÁCIE MARTIN
		RIEŠENÉ ÚZEMIE

- lokality č. 3 a 4
3j) povrchové rigoly dažďových vôd popri komunikácii pre lokalitu č. 1 Lásky
3k) povrchové rigoly dažďových vôd popri komunikácii pre lokalitu č. 2 IBV Do doliny
3l) povrchové rigoly dažďových vôd popri komunikácii pre lokalitu č. 3 športovorekreačný areál
3m) dažďová kanalizácia verejného parkoviska pre lokalitu č. 3 športovorekreačný areál
- (4) Stavby pre zásobovanie územia energiami
4a) výstavba stožiarovej trafostanice T14 - 160 kVA a VN prípojky závesným káblom DISTRI
4b) výstavba stožiarovej trafostanice T15 - 160 kVA a VN vzdušnej prípojky
4c) výstavba kioskovej trafostanice T16 - 630 kVA a VN káblovej prípojky 4d) vybudovanie rozvodov sekundárnej siete pre IBV vzdušnou NN sieťou, pre športovorekreačný areál 1 kV káblami zemou
4e) vybudovanie novej regulačnej stanice a VTL prípojka v lokalite č. 3 (alt.1), resp. rekonštrukcia súčasnej
RS Bystrická a STL plynovod do lokality č. 3 (alt.2.)
4f) rozšírenie miestnej plynovodnej siete do plôch s plánovanou výstavbou a práce spojené s úpravou RS
- (5) Telekomunikačné stavby
5a) rozšírenie miestnej telekomunikačnej siete do nových plôch s výstavbou a práce spojené s rozšírením kapacity vývodných a prípojných vedení a rozšírenie RSU Bystrická 5b) rozšírenie siete miestneho rozhlasu do plôch novej zástavby



Mierka: 1 : 10 000	Názov dokumentácie: ÚZEMNÝ PLÁN OBCE BYSTRICKÁ ZMENY A DOPLNKY č.4	č. výkresu 2
Rok sprac: 2021	Názov KOMPLEXNÝ VÝKRES PRIESTOROVÉHO USPORIADANIA A FUNKČNÉHO ÚPD: VYUŽÍVANIA ÚZEMIA A VÝKRES OCHRANY PRÍRODY A TVORBY KRAJINY	
Ing. arch. Peter Krajč - autorizovaný architekt Architektonické ateliéry AUT, Žitná 13, 010 01 Žilina		
Hlavný riešiteľ: Ing. arch. P. Krajč	Zodpovedný projektant: Ing. arch. P. Krajč	Zodpovedný projektant: Ing. N. Paulinyová
		Zodpovedný projektant: K. Kollár